

MAPA DO CELÓW PROJEKTOWYCH
Skala 1 : 500

Oznaczenie kancelaryjne zgłoszenia pracy geodezyjnej: GD.6640.1238.2017
Leszno 306301_1
Leszno 0002
Leszno 32/7, 7/1, 29/8, 35/187
Kronsztaft 60

Jednostka ewidencyjna- nazwa: Leszno
Obręb ewidencyjny- nazwa: 32/7, 7/1, 29/8, 35/187
Działka – nr. 2000/18
Układ współrzędnych wysokości: Kronsztaft 60

Oznaczenie granic aktualizowanego obszaru: Mapa została wykonana bez ustalenia obrotów o których mowa w par. 80 ust. 4 rozporz. MSWiA z dnia 08.11.2011r. 18.12.2017

Oznaczenie granic aktualizowanego obszaru: Mapa została wykonana bez ustalenia obrotów o których mowa w par. 80 ust. 4 rozporz. MSWiA z dnia 08.11.2011r. 18.12.2017

Informacja o skutkach zmian wysokości: Mapa została wykonana bez ustalenia obrotów o których mowa w par. 80 ust. 4 rozporz. MSWiA z dnia 08.11.2011r. 18.12.2017

Wpływ na zagospodarowanie gruntu i lokalizację obiektów: Mapa została wykonana bez ustalenia obrotów o których mowa w par. 80 ust. 4 rozporz. MSWiA z dnia 08.11.2011r. 18.12.2017


W granicach projektowanej inwestycji: Mapa została wykonana bez ustalenia obrotów o których mowa w par. 80 ust. 4 rozporz. MSWiA z dnia 08.11.2011r. 18.12.2017

Data opracowania mapy: Mapa została wykonana bez ustalenia obrotów o których mowa w par. 80 ust. 4 rozporz. MSWiA z dnia 08.11.2011r. 18.12.2017

USŁUGI GEODEZYJNE
Remigiusz Domażala
GEOGRAFIKA UKRAJNICY
ul. Jagiellońska 64-100 Leszno
64-100 Leszno, ul. Jagiellońska 64-100 Leszno, ul. Jagiellońska 64-100 Leszno
Kam. 643 662 032 NIP: 637-5162498

Podpisano się, że niniejszy dokument jest zgodny z rzeczywistością i zawiera wszystkie niezbędne dane do wykonania prac geodezyjnych. Wyjątkowo nie zostały uwzględnione dane z ewidencji map i kartograficznej. W tym celu zostały wykonane pomiary terenowe i kartograficzne. Wzrost: 1,80m Data: 2018-01-10

PREZYDENT MIASTA LESZNA
P.3053, 2018, 29
2018-01-10
Z up. PREZYDENTA MIASTA LESZNA
Kierownik Biura Geodezyjnego i Kartograficznego
Osrodek Dokumentacji Geodezyjnej i Kartograficznej
ul. M. Mazowieckiego 64, Leszno, 64-100

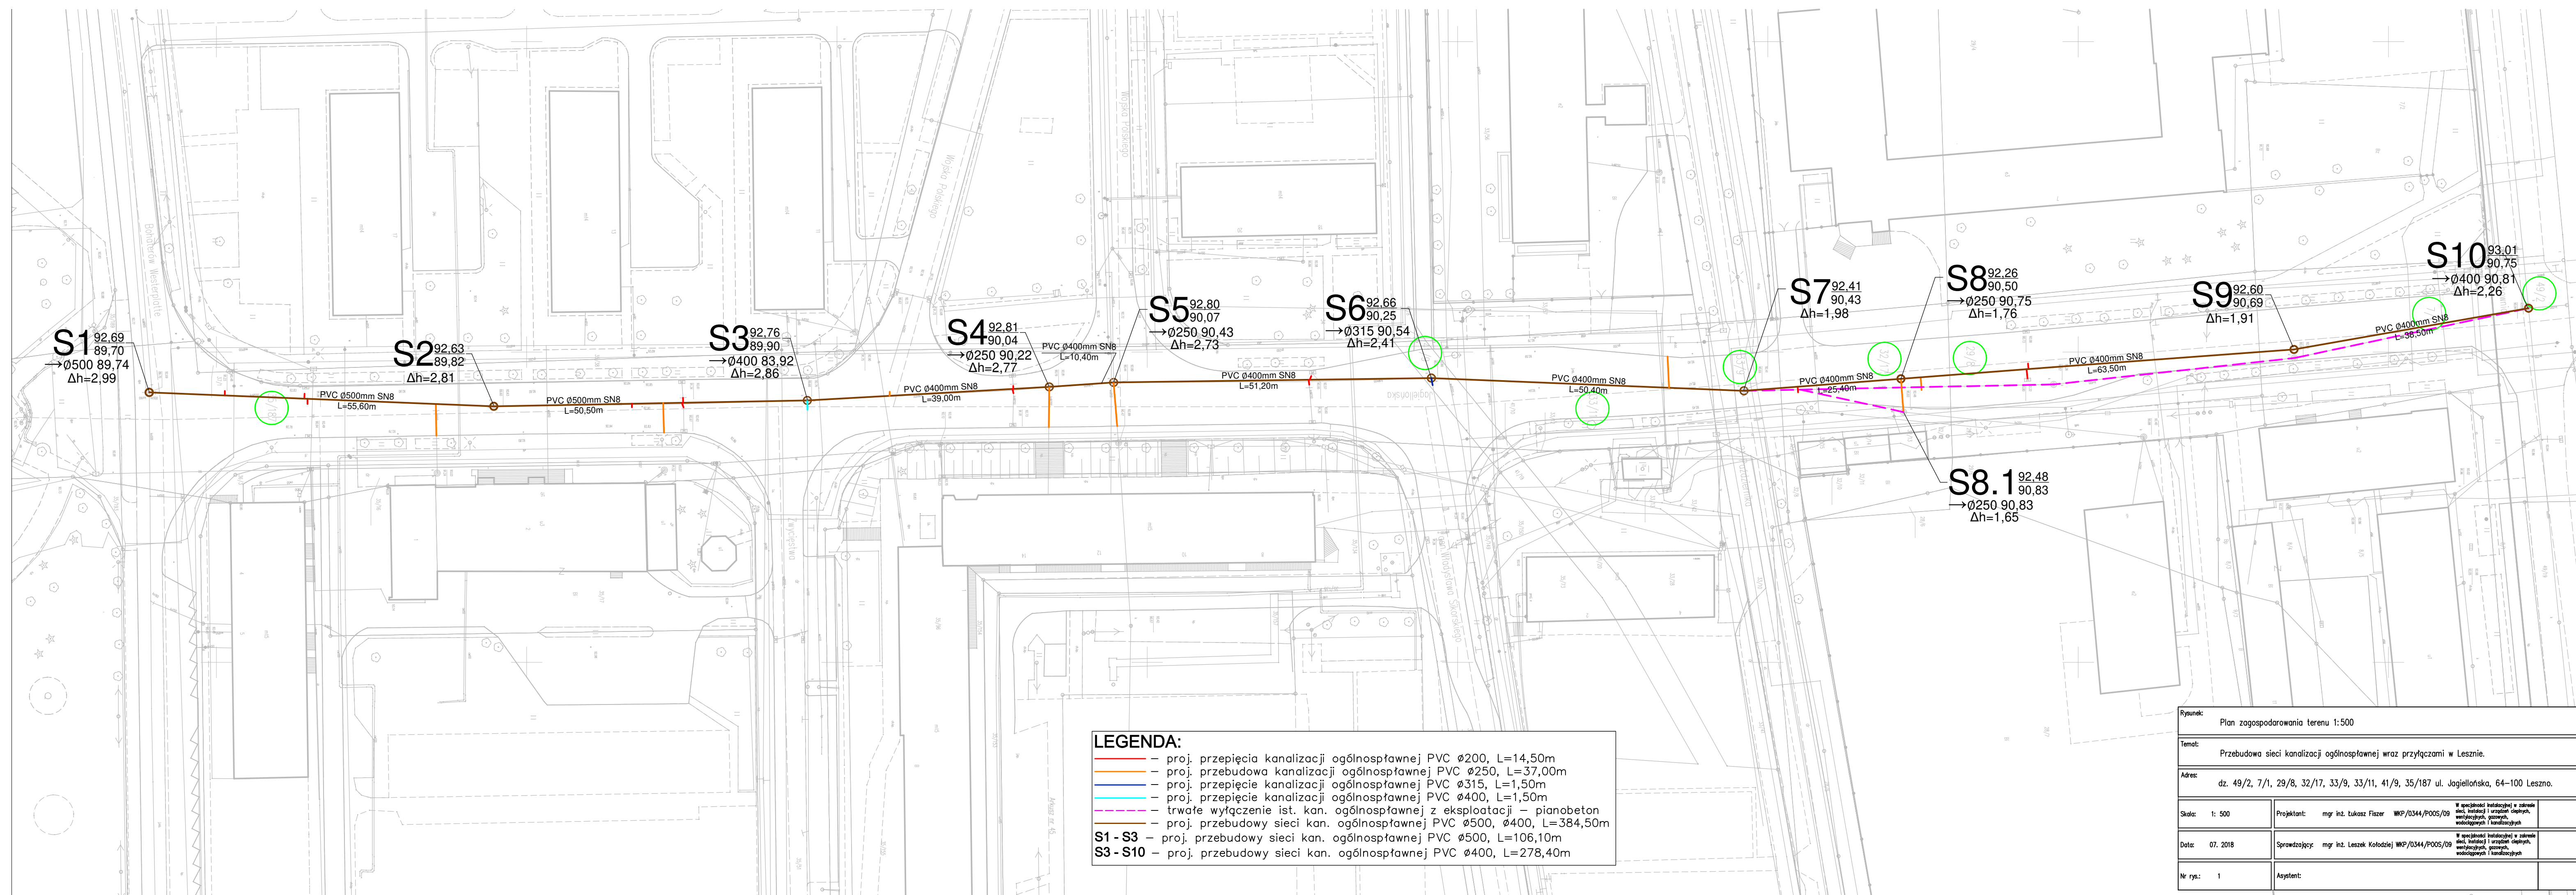

- LEGENDA:**
- proj. przepięcia kanalizacji ogólnospławnej PVC Ø200, L=14,50m
 - proj. przebudowa kanalizacji ogólnospławnej PVC Ø250, L=37,00m
 - proj. przepięcia kanalizacji ogólnospławnej PVC Ø315, L=1,50m
 - proj. przepięcia kanalizacji ogólnospławnej PVC Ø400, L=1,50m
 - trwałe wyłączenie ist. kan. ogólnospławnej z eksploatacji – pianobeton
 - proj. przebudowy sieci kan. ogólnospławnej PVC Ø500, Ø400, L=384,50m
- S1 - S3 – proj. przebudowy sieci kan. ogólnospławnej PVC Ø500, L=106,10m
S3 - S10 – proj. przebudowy sieci kan. ogólnospławnej PVC Ø400, L=278,40m

Rysunek: Plan zagospodarowania terenu 1:500	
Temat: Przebudowa sieci kanalizacji ogólnospławnej wraz przyłączami w Lesznie.	
Adres: dz. 49/2, 7/1, 29/8, 32/17, 33/9, 33/11, 41/9, 35/187 ul. Jagiellońska, 64-100 Leszno.	
Skala: 1: 500	Projektant: mgr inż. Łukasz Fiszler WKP/0344/PO05/09 <small>W specjalności inżynierskiej w zakresie sieci, instalacji i urządzeń cieplnych, wentylacyjnych, gazowych, wodociągowych i kanalizacyjnych</small>
Data: 07. 2018	Sprawdzający: mgr inż. Leszek Kolodziej WKP/0344/PO05/09 <small>W specjalności inżynierskiej w zakresie sieci, instalacji i urządzeń cieplnych, wentylacyjnych, gazowych, wodociągowych i kanalizacyjnych</small>
Nr rys.: 1	Asyetent: