

MAPA DO CELÓW PROJEKTOWYCH

Skala 1:500

Oznaczenie kancelaryjne zgłoszenia pracy geodezyjnej

Nazwa miejscowości

Jednostka ewidencyjna – identyfikator:

Jednostka ewidencyjna – nazwa:

Obręb ewidencyjny – identyfikator:

Obręb ewidencyjny – nazwa:

Układ współrzędnych płaskich prostokątnych:

Układ współrzędnych wysokości:

Oznaczenie granic aktualizowanego obszaru:

Informacje o służebnościach gruntowych mających

Wpływ na zagospodarowanie gruntów zlokalizowanych

w granicach projektowanej inwestycji*)

Data opracowania mapy:

Przedsiębiorstwo Usług

Geodezyjnych i Kartograficznych

Koncesjonowana spółka cywilna

64-100 Leszno ul.Boh.Westerplatte 14/2

tel. 65 520-47-06 NIP 697-00-15-956

nazwa/imię i nazwisko wykonawcy

podpis osoby reprezentującej wykonawcę

GD.6640.133.2021

Leszno

306301_1

M. Leszno

0002

Leszno

2000/18

PL- EVRF 2007- NH

Mapa została wykonana bez ustalenia obciążeń,

o których mowa w par. 80 ust. 4 rozporz. MSWiA z dnia 09.11.2011r.

19-02-2021

GEODETA UPRAWNIONY

K. Gierub.

inż. Kazimierz Gierub

dot. nr 2827 GUGiK Warszawa

imię i nazwisko geodety uprawnionego

nr uprawnień i podpis geodety

Nr arkusza ewidencyjnego: 90

Poświadczam, że niniejszy dokument
został opracowany w wyniku prac
geodezyjnych i kartograficznych, których
rezultaty zawiera operat techniczny
wpisany do ewidencji materiałów
państwowego zasobu geodezyjnego
i kartograficznego

PREZYDENT MIASTA LESZNA

P.3063. 2021. 106

(Identyfikator ewidencyjny materiału zasobu operatu technicznego)

2021-02-23

(Data wpisania operatu technicznego do ewidencji materiałów zasobu)


Z up. PREZYDENTA MIASTA LESZNA

Kierownik

Osrodek Dokumentacji

Geodezyjnej i Kartograficznej

(Imię, nazwisko i podpis osoby reprezentującej organ)

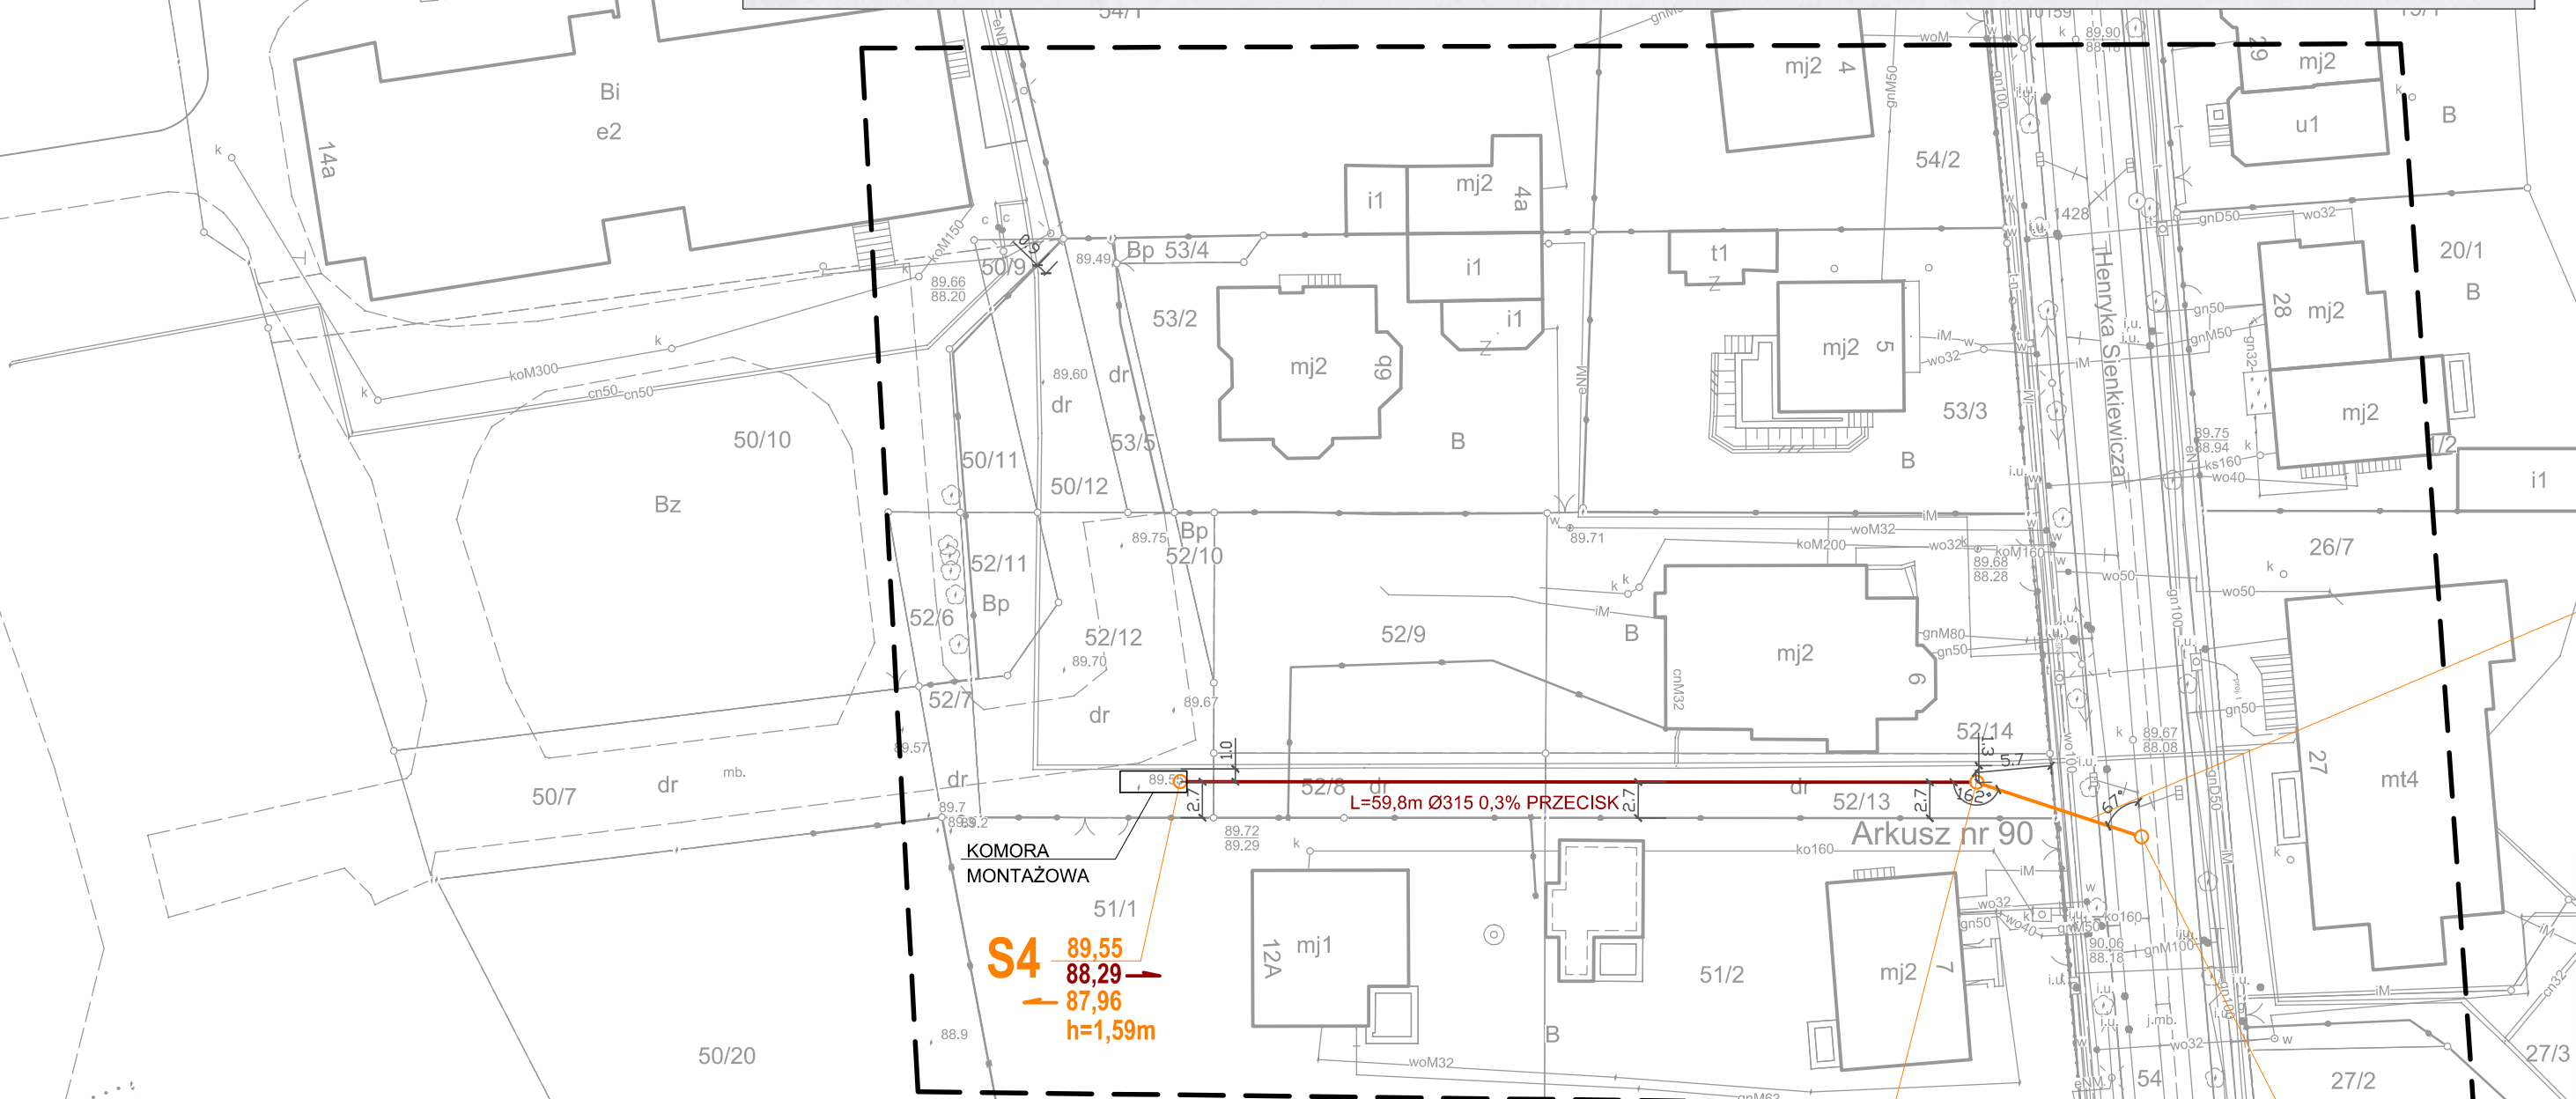

L=13.1m Ø315 0.3%

L=59.8m Ø315 0.3% PRZECISK

KOMORA
MONTAŻOWA

S4 89.55
88.29
87.96
h=1.59m

S7 89.60
88.11
h=1.49m

89.67
88.07
h=1.60m S8

PROJEKTOWANA KANALIZACJA OGÓLNOSPŁAWNA
WYKOP TRADYCYJNY

PROJEKTOWANA KANALIZACJA OGÓLNOSPŁAWNA
PRZECISK

DORA

rysunek: PROJEKT ZAGOSPODAROWANIA TERENU - CZĘŚĆ 2
SIEĆ KANALIZACJI OGÓLNOSPŁAWNEJ

temat: BUDOWA SIECI WODOCIAĞOWEJ I KANALIZACJI OGÓLNOSPŁAWNEJ
W UL. STAROZAMKOWEJ W LESZNIE
(DROGA O NR EWID. 49/1, 50/15, 50/7, 52/7, 52/12, 50/12, 53/5, 50/9)

adres: UL. STAROZAMKOWA, UL. SIENKIEWICZA, 64-100 LESZNO
dz. nr 72, 49/1, 50/15, 50/7, 52/7, 52/12, 50/12, 53/5, 52/8, 52/13, 54

skala: 1:500 projektant: mgr inż. M. SACHA
upr.projektowe i wykonawcze
w specjalności instalacyjno-inżynieryjnej
w zakresie sieci i instalacji sanitarnych, nr 1193/88/Lo

data: 03.2021 sprawdzający: mgr inż. L. FRELEK
upr. budowlane do projektowania i kierowania robotami budowlanymi
bez ograniczeń w specjalności instalacyjnej w zakresie sieci,
instalacji i urządzeń cieplnych, wentylacyjnych, gazowych,
wodociagowych i kanalizacyjnych, nr WKP/0360/PWOS/13