

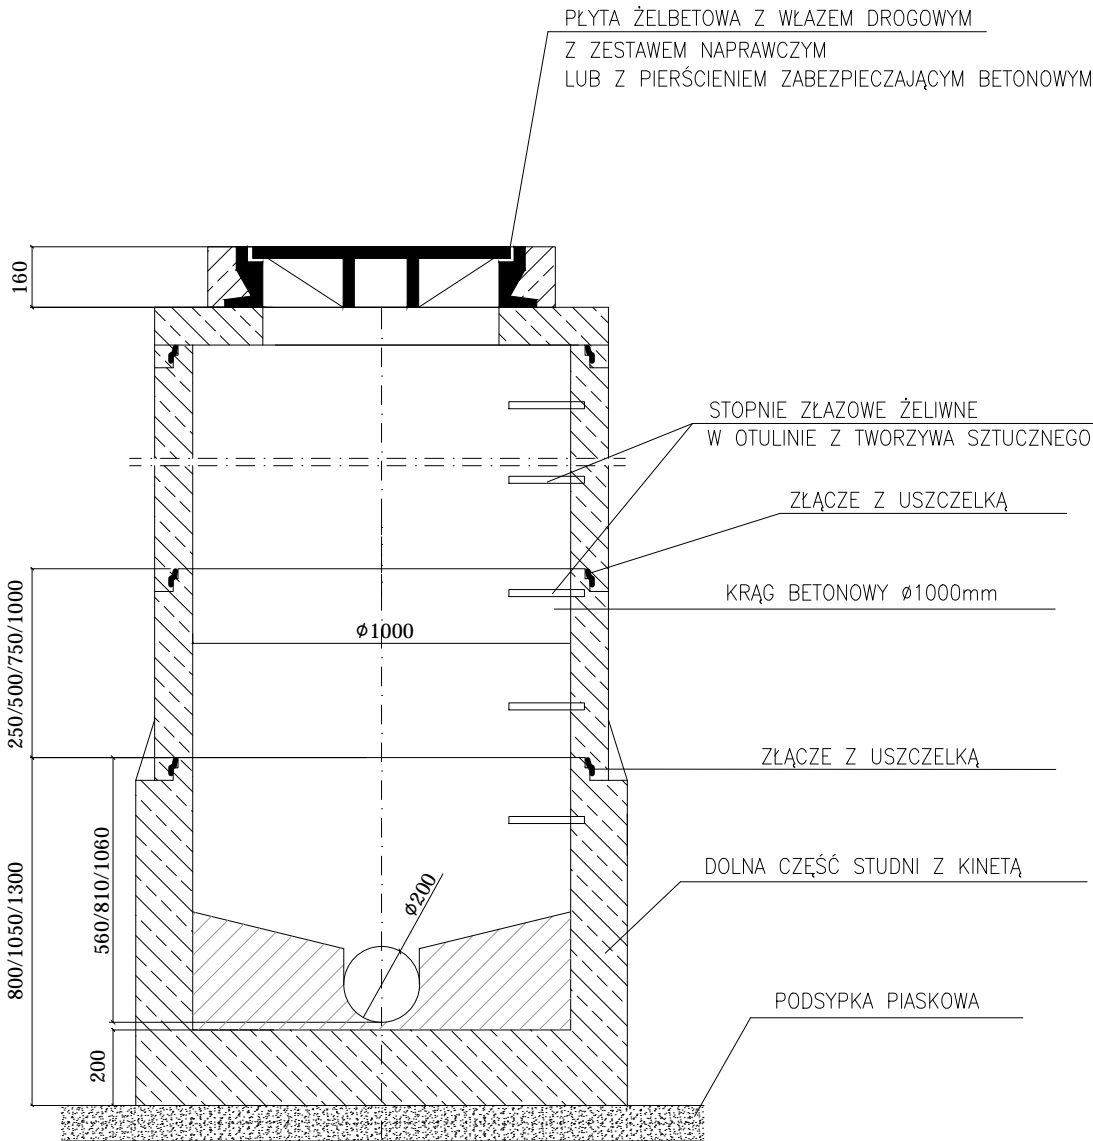
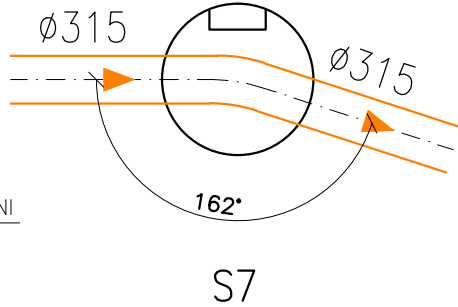
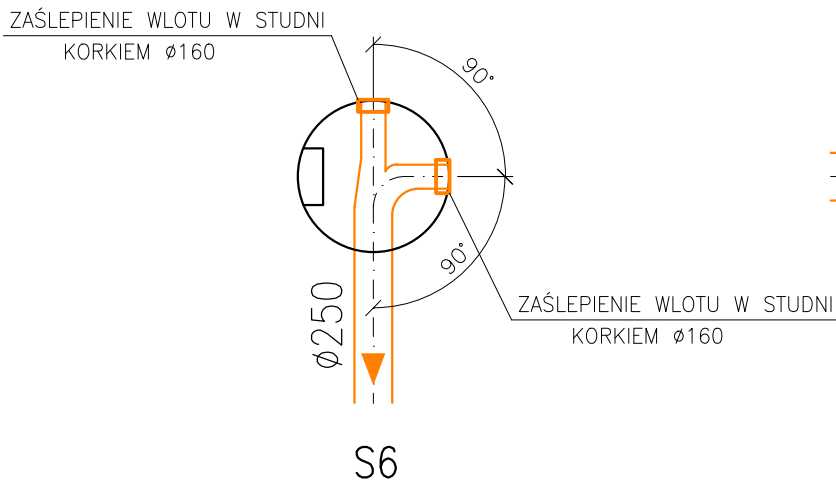
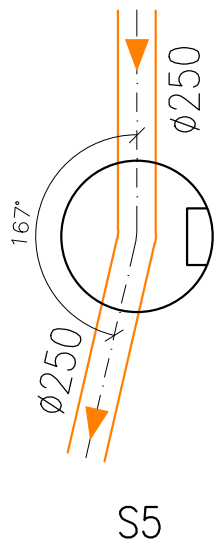


ZESTAWIENIE STUDNI




| NUMER STUDNI | A | WLOTY | D DNO | h | ŚREDNICA | WŁAZ |
|--------------|----------|----------|----------|------|----------|--------------------------|
| | m n.m.p. | m n.m.p. | m n.m.p. | m | mm | mm |
| S1 | 89,70 | ---- | 79,73 | 1,97 | 1000 | ZESTAW NAPRAWCZY |
| S2 | 89,50 | ---- | 87,79 | 1,71 | 1000 | ZESTAW NAPRAWCZY |
| S3 | 89,70 | ---- | 87,92 | 1,78 | 1000 | ZESTAW NAPRAWCZY |
| S4 | 89,55 | ---- | 87,96 | 1,59 | 1000 | ZESTAW NAPRAWCZY |
| S5 | 89,67 | ---- | 87,99 | 1,68 | 1000 | ZESTAW NAPRAWCZY |
| S6 | 89,60 | ---- | 88,11 | 1,49 | 1000 | PIERŚCIEŃ ZABEZPIEZAJĄCY |
| S7 | 89,60 | ---- | 88,11 | 1,49 | 1000 | PIERŚCIEŃ ZABEZPIEZAJĄCY |
| S8 | 89,67 | ---- | 88,07 | 1,60 | 1000 | ZESTAW NAPRAWCZY |

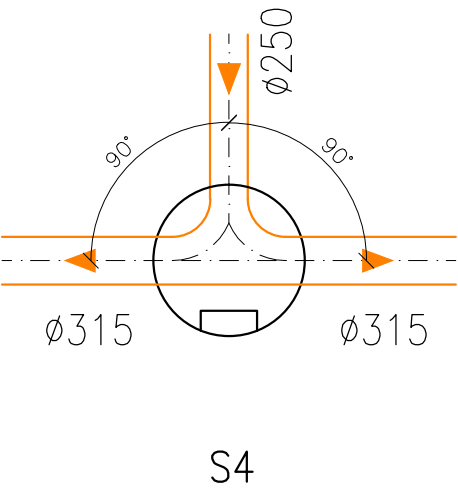

STUDNIA Ø1000

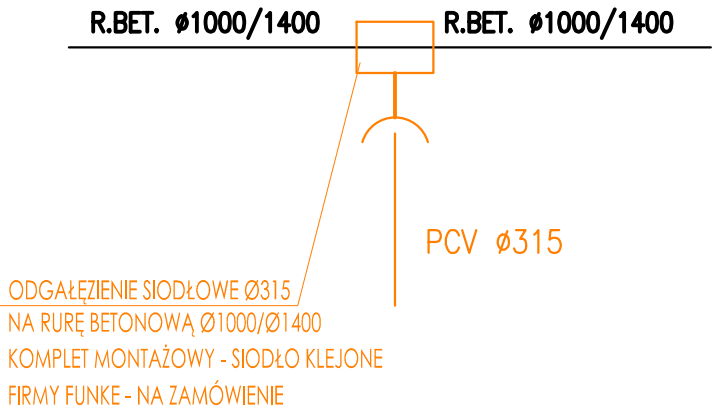

WĘZEŁ A

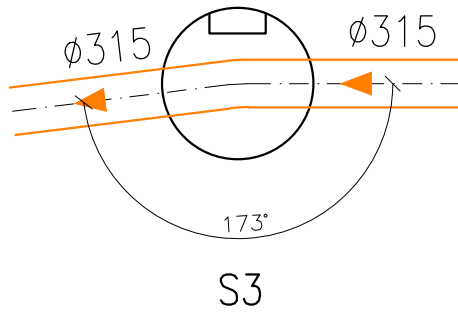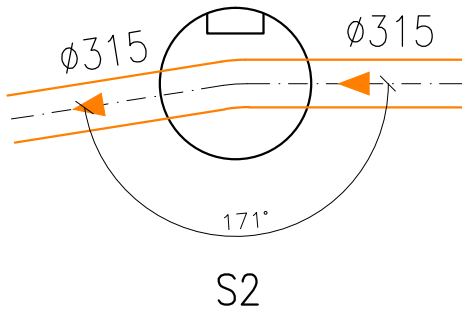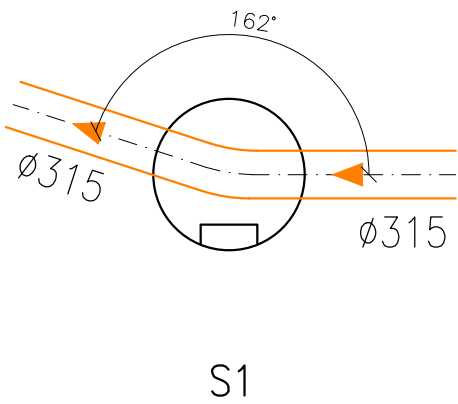

| | |
|---|--|
| DORA | rysunek: ZESTAWIENIE STUDZIENEK KANALIZACYJNYCH |
| | temat: BUDOWA SIECI WODOCiąGOWEJ I KANALIZACJI OGÓLNOŚPŁAWNEJ W UL. STAROZAMKOWEJ W LESZNE (DROGA O NR EWID. 49/1, 50/15, 50/7, 52/7, 52/12, 50/12, 53/5, 50/9) |
| Mania Sacha ul.Korfantego 6 64-100 Leszno | adres: UL. STAROZAMKOWA, UL. SIENKIEWICZA, 64-100 LESZNO dz. nr 72, 49/1, 50/15, 50/7, 52/7, 52/12, 50/12, 53/5, 52/8, 52/13, 54 |
| skala: 1:100/500 | projektant: mgr inż. M. SACHA upr.projektowe i wykonawcze w specjalności instalacyjno-inżynieryjnej w zakresie sieci i instalacji sanitarnych, nr 1193/88/Lo |
| data: 03.2021 | sprawdzający: mgr inż. L. FRELEK upr. budowlane do projektowania i kierowania robotami budowlanymi bez ograniczeń w specjalności instalacyjnej w zakresie sieci, instalacji i urządzeń cieplnych, wentylacyjnych, gazowych, wodociagowych i kanalizacyjnych, nr WKP/0360/PWOS/13 |