


Załącznik nr 1.

Łączy szkic nr 12

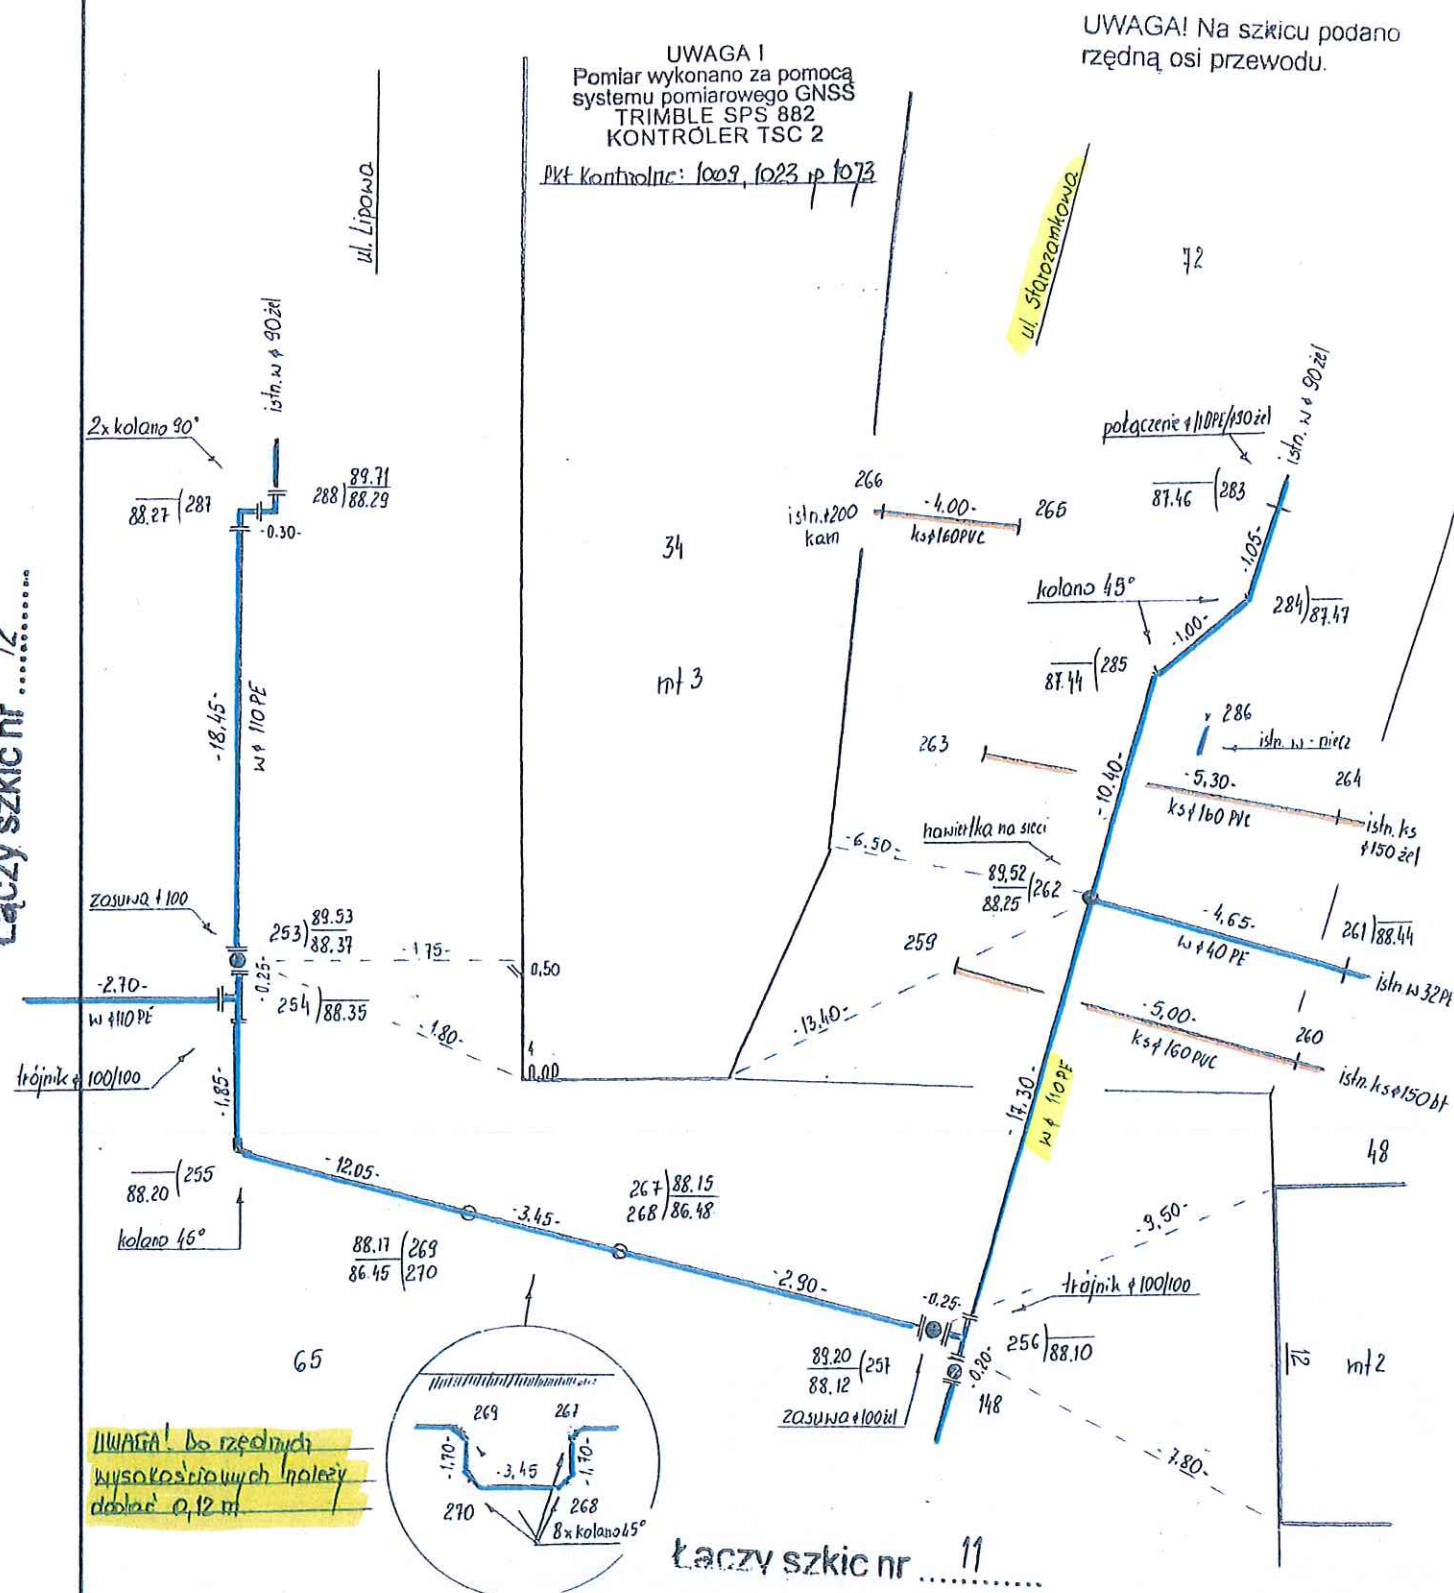


Nazwa obiektu: ul. Lipowa, dz. 65

Rodzaj pracy: Inw. sieci wodociągowej


	Data	Nazwisko i imię wykonawcy	Województwo wielkopolskie	BIURO USŁUG GEODEZYJNO-KARTOGRAFICZNYCH
Pomierzył:	29.10.2019	J. Kołodziej	Powiat M. Leszno	Inż. Jacek Kołodziej
Skartował:			Gmina -	ul. Dekana 6e, 64-100 Leszno
Wykreślił:		Inż. JACEK KOŁODZIEJ	Obręb Leszno	tel. 601 75 29 57
Opracował:		Geodeta uprawniony Uprawnienie nr 12404 64-120 Krzeszów, ul. Rzemieślnicza 20 tel. kom. 601 752 957	Miasto Leszno	ID GD. 6640. 596. 2019
Sprawdził:			Wieś -	Szkic polowy 13
				Pierworys

Załącznik nr 2

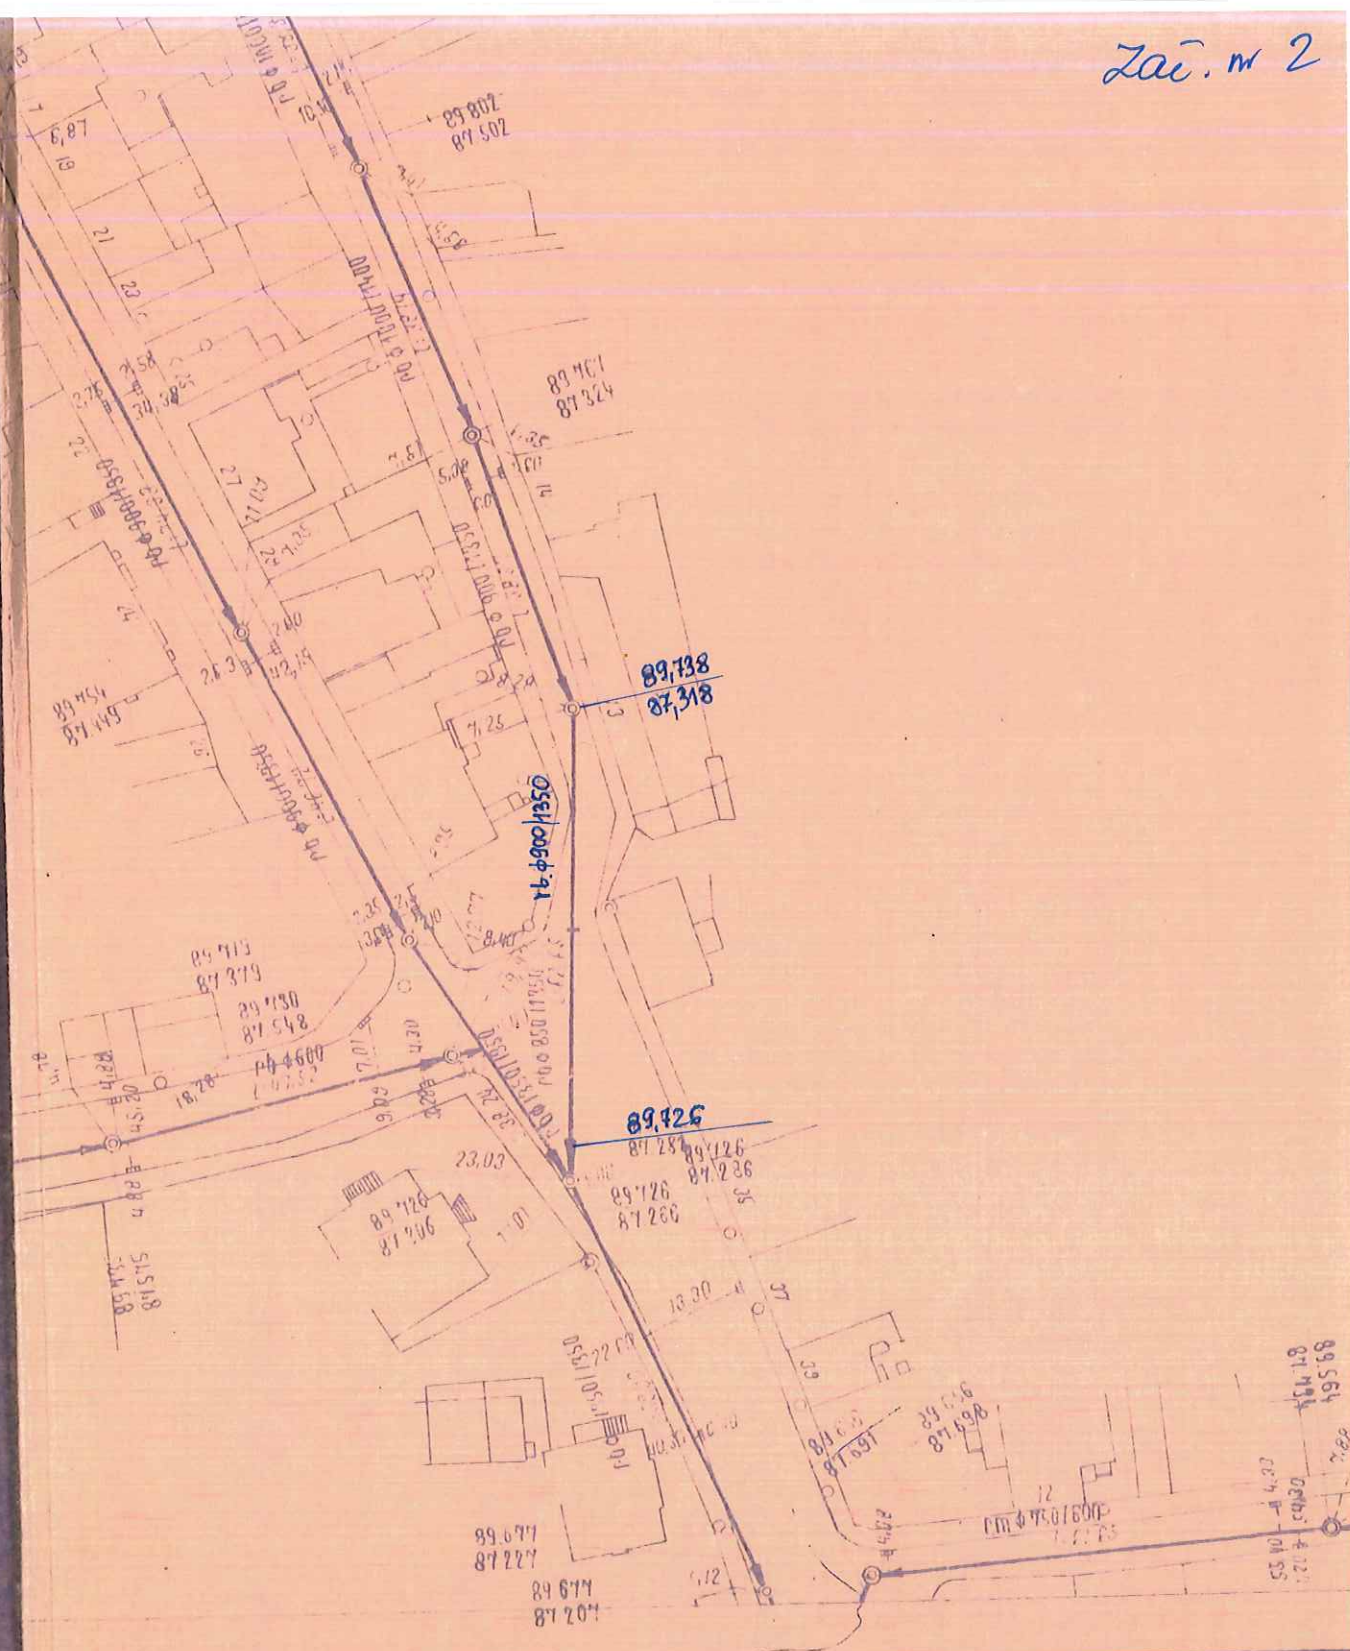


1 Odrzys sporządzono na podstawie planu syl. wy.
wyk. przez Pozn. Dkr. Przed. Miern. w 1953r.

Załącznik 3

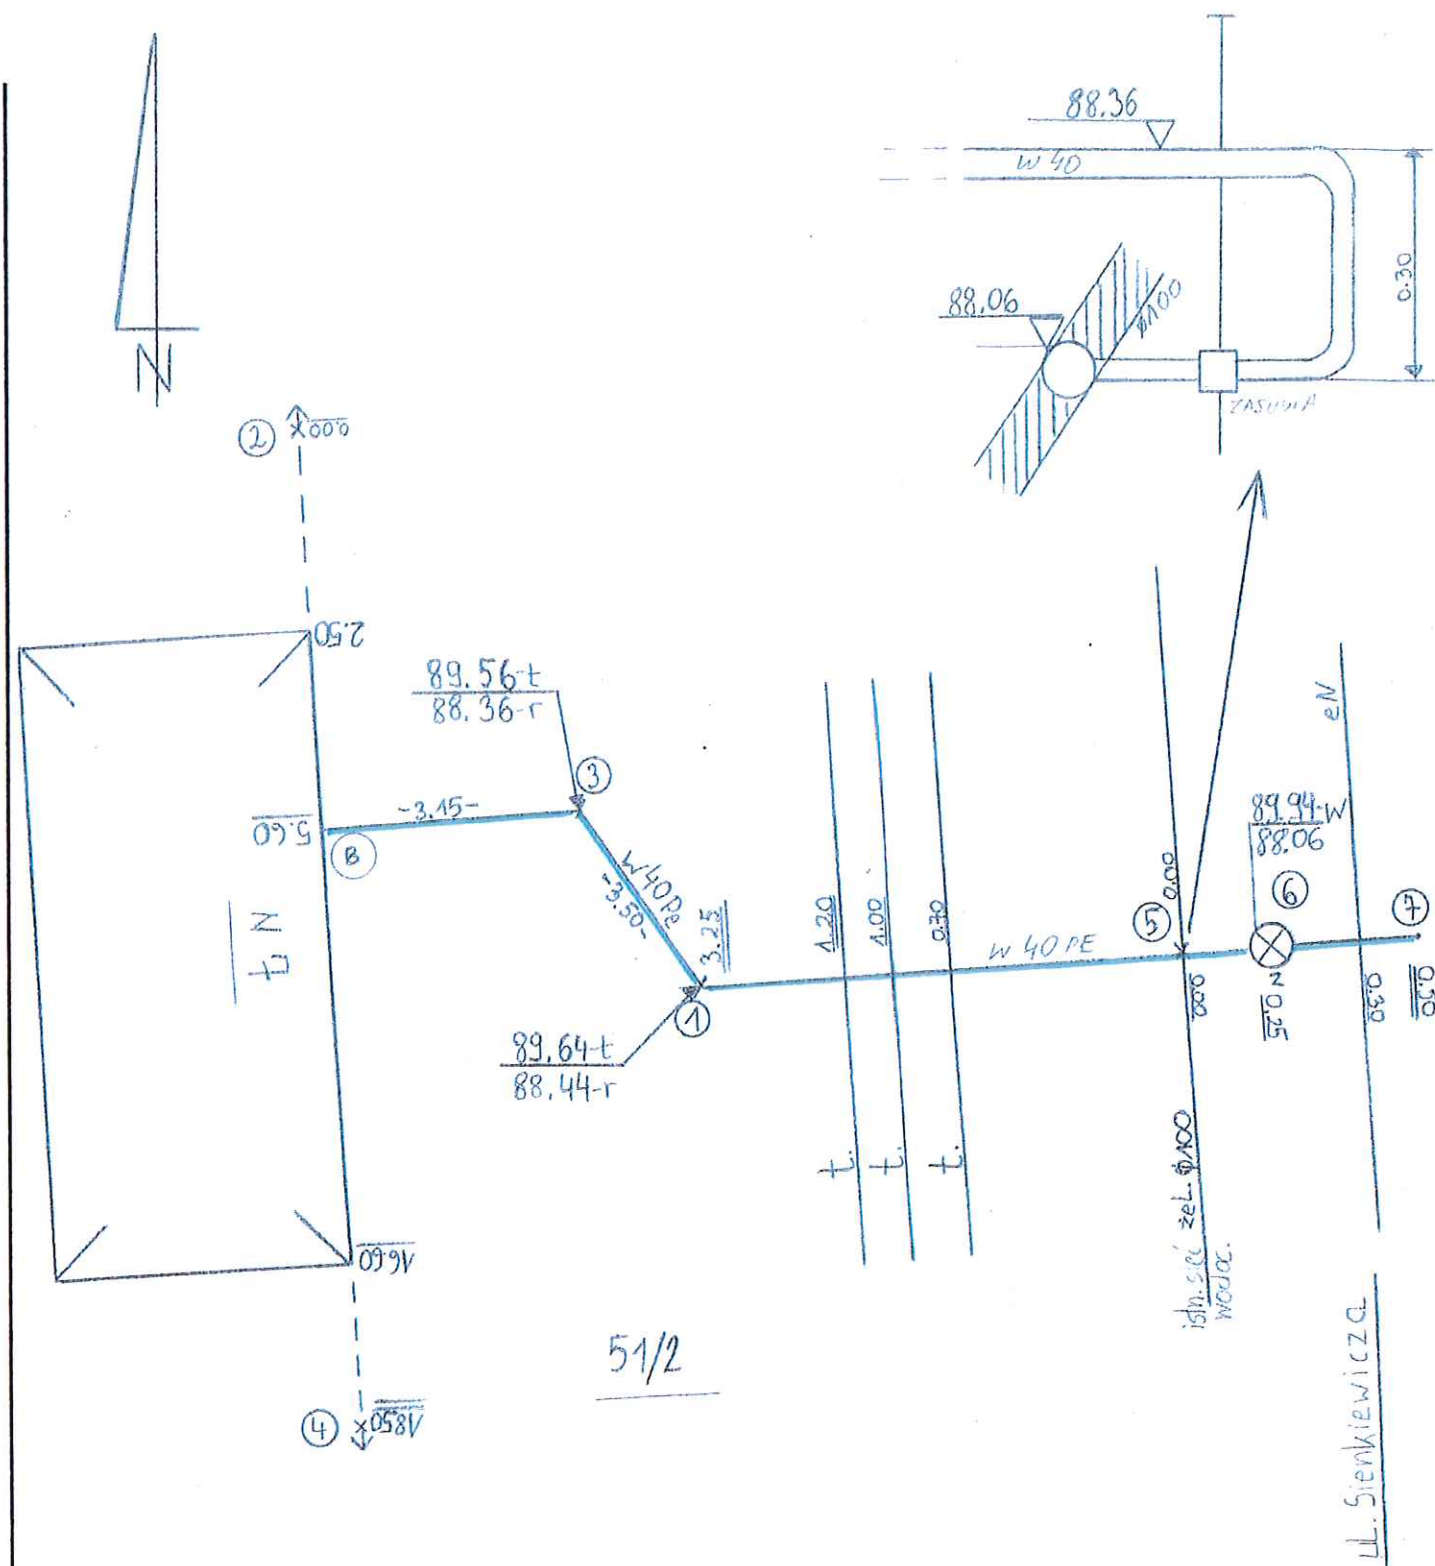

Nazwa lub symbol obiektu <u>ul. Sienkiewicza 7</u>				Rodzaj roboty <u>Inwentaryzacja przyłącza wodociągowego</u>	
	Data	Imię i nazwisko (podpis)	Nr ew. zgł.: <u>60.6640.234.2017</u>	USŁUGI GEODEZYJNE „GEOBUD” Remigiusz Domagała ul. 17 Stycznia 109 64-100 Leszno	
			Woj.: <u>WIELKOPOLSKIE</u>		
Pomierzył:	<u>14.03.2017</u>	<u>Remigiusz Domagała</u>	Powiat: <u>Leszno</u>		
Skartował:		<u>Remigiusz Domagała</u>	Gmina: <u>Leszno</u>	Szkic połowy nr: <u>1</u>	
Wykreślił:		<u>Remigiusz Domagała</u>	Obręb: <u>Leszno</u>		
Sprawdził:		<u>Remigiusz Domagała</u>	Arkusz: <u>90</u> Działka: <u>51/2</u>		
				Pierworys nr:	

Załącznik nr 4

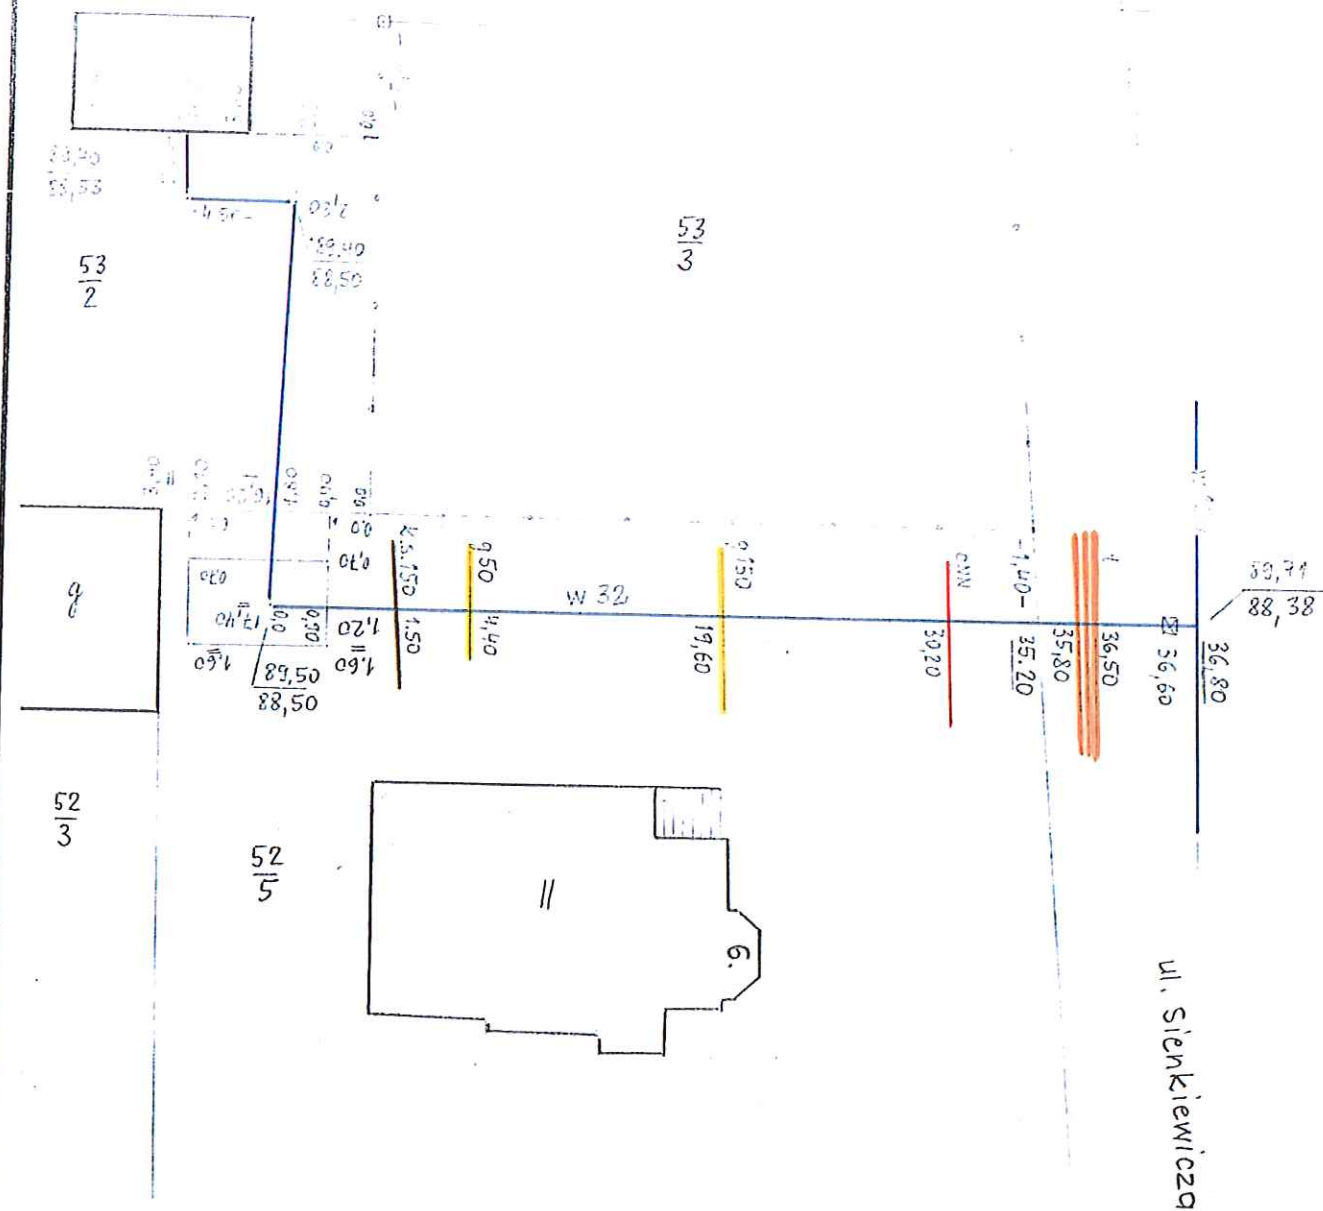


Województwo Wielkopolskie
Urząd Miejski w Lesznie
Zakład Geodezji i Katastru
60-100 Leszno, Rynek 28
tel. 12-56-96

Nazwa lub symbol obiektu <i>ul. Sienkiewicza 6, dz. 53/2, 52/5</i>				Rodzaj pracy <i>inwent. przyt. wodoc.</i>	
Taśma Lataj	Nr	Data	Nazwisko i imię (wykonawcy) podpis		
Pomierzył		93-04-30	<i>[Signature]</i>	Wojew. <i>leszczyńskie</i>	(nazwa instytucji wykonującej pomiar)
Skartował		93-05-11		Miasto <i>Leszno</i>	L. Ks. rob.
Wykreślił		93-05-11		Gmina	Szkieł polowy <i>2</i>
Sprawdził				Terren Kat.	Pierworzys Nr <i>432, 441, 211, 4</i>


Załącznik nr 5

20/1

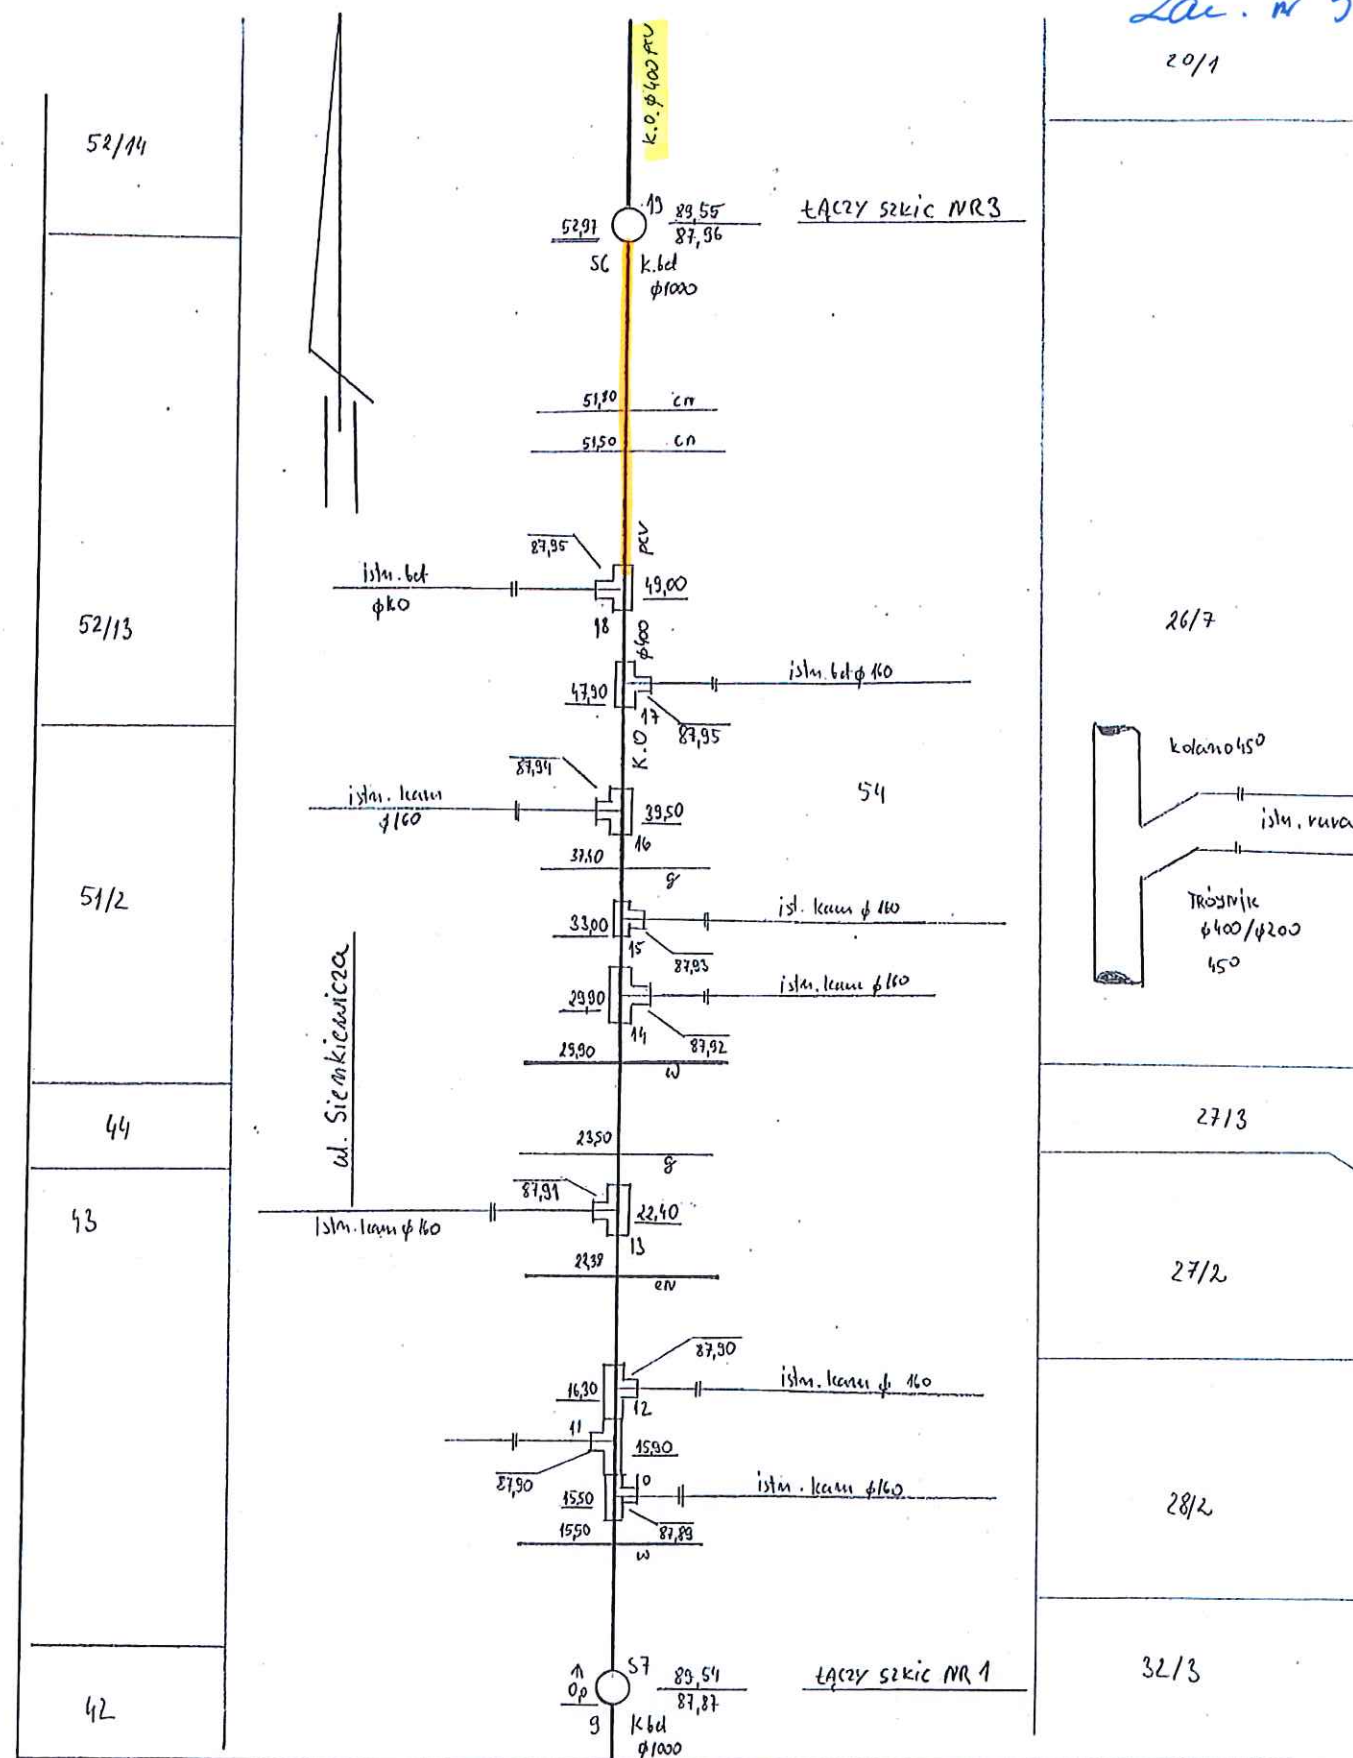

Nazwa lub symbol obiektu LESZNO D2 54 ARK. MAPY 89			Jednostka wykonawcza Rodzaj pracy Sieci K.O.	
Pomierzył	Data 3.12.2015r.	Nazwisko i imię (wykonawcy) <i>podpis</i> mgr Sławomir Kozłowski	Usługi Geodezyjno - Kartograficzne "GEObit" Sp. J. 64 - 100 Leszno, ul. Kąkolewska 21 NIP 697-21-43-693, R:411564084 tel. 0-609 859 638, 0-603 661 041	
Skartował		Geodeta uprawniony GGK nr 16877	Wojew. WIELKO POLSKIE Gmina Miasto LESZNO Obręb Ulica SIENKIEWICZA	
Wykreślił			Szkic polowy 2	
Sprawdził			Pierworys Nr. 6.165.8.24.2	

Załącznik 7

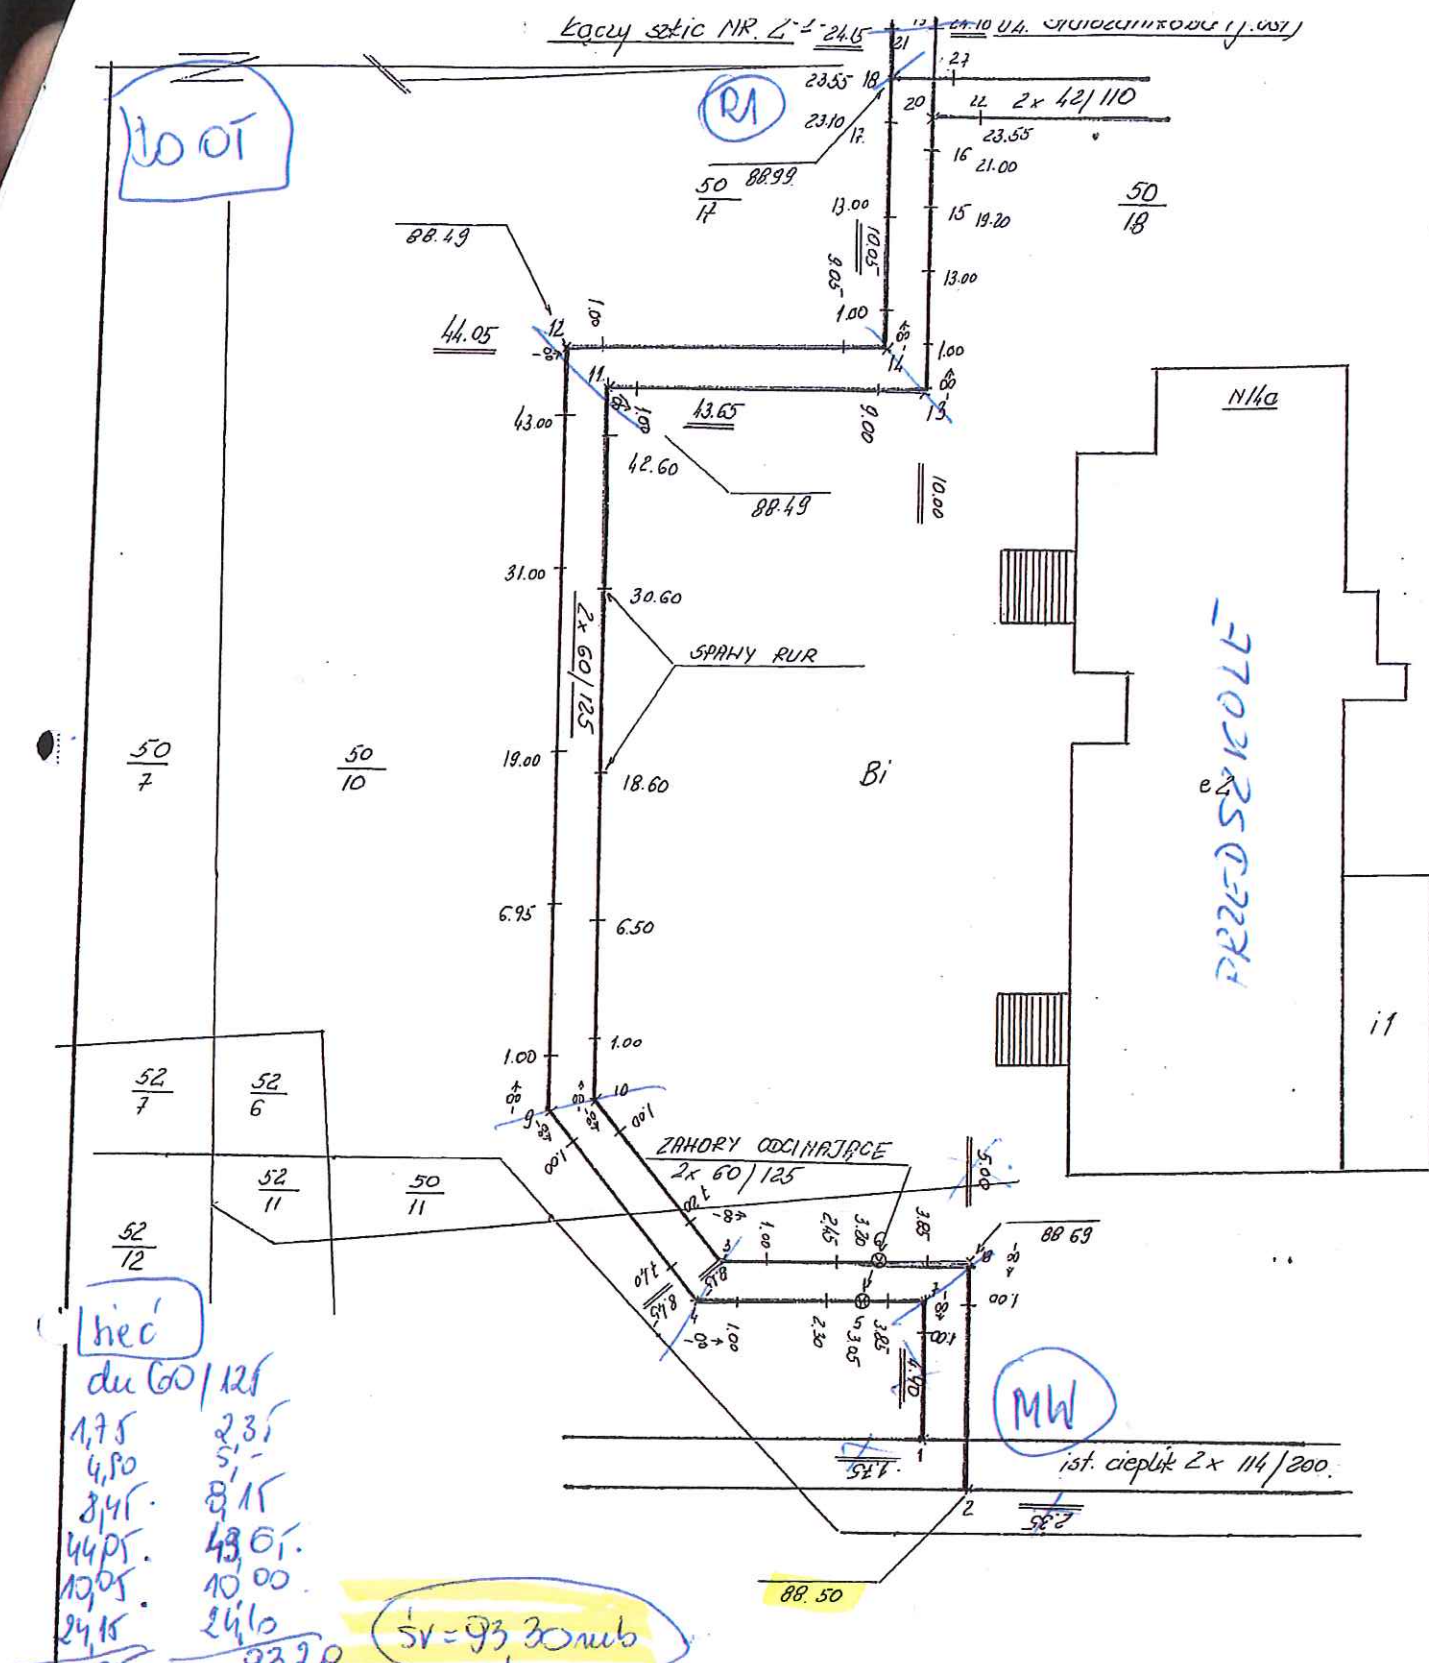

Nazwa lub symbol obiektu ul. Starozamkowa dz. nr. 50/10, 50/18, 32 Ark. m. 90.				Inwentaryzacja posytek Rodzaj pracy: inwentaryzacja posytek USŁUGI GEOD. I KARTOGRAFICZNE	
Taśma Nr	Data	Nazwisko i imię (wykonawcy) podpis		Paweł Moszak 64-100 Leszno, ul. 17 Stycznia 90 tel. 660 667 378; pawel.geo@o2.pl NIP 696-100-44-10 Regon 410216010	
Pomierzył	30.05.2020	Paweł Moszak		Wojew. wielkopolskie	
Skartował		Paweł Moszak		GD 6640.658.2020	
Wykreślił		geodeta uprawniony Uprawnienia nr 12414 64-100 Leszno, ul. 17 Stycznia 90 tel. 660 667 378		Szkic planowy NR. 1	
Sprawdził				Pierwotny Nr.	