



## PRZEKRÓJ A-A

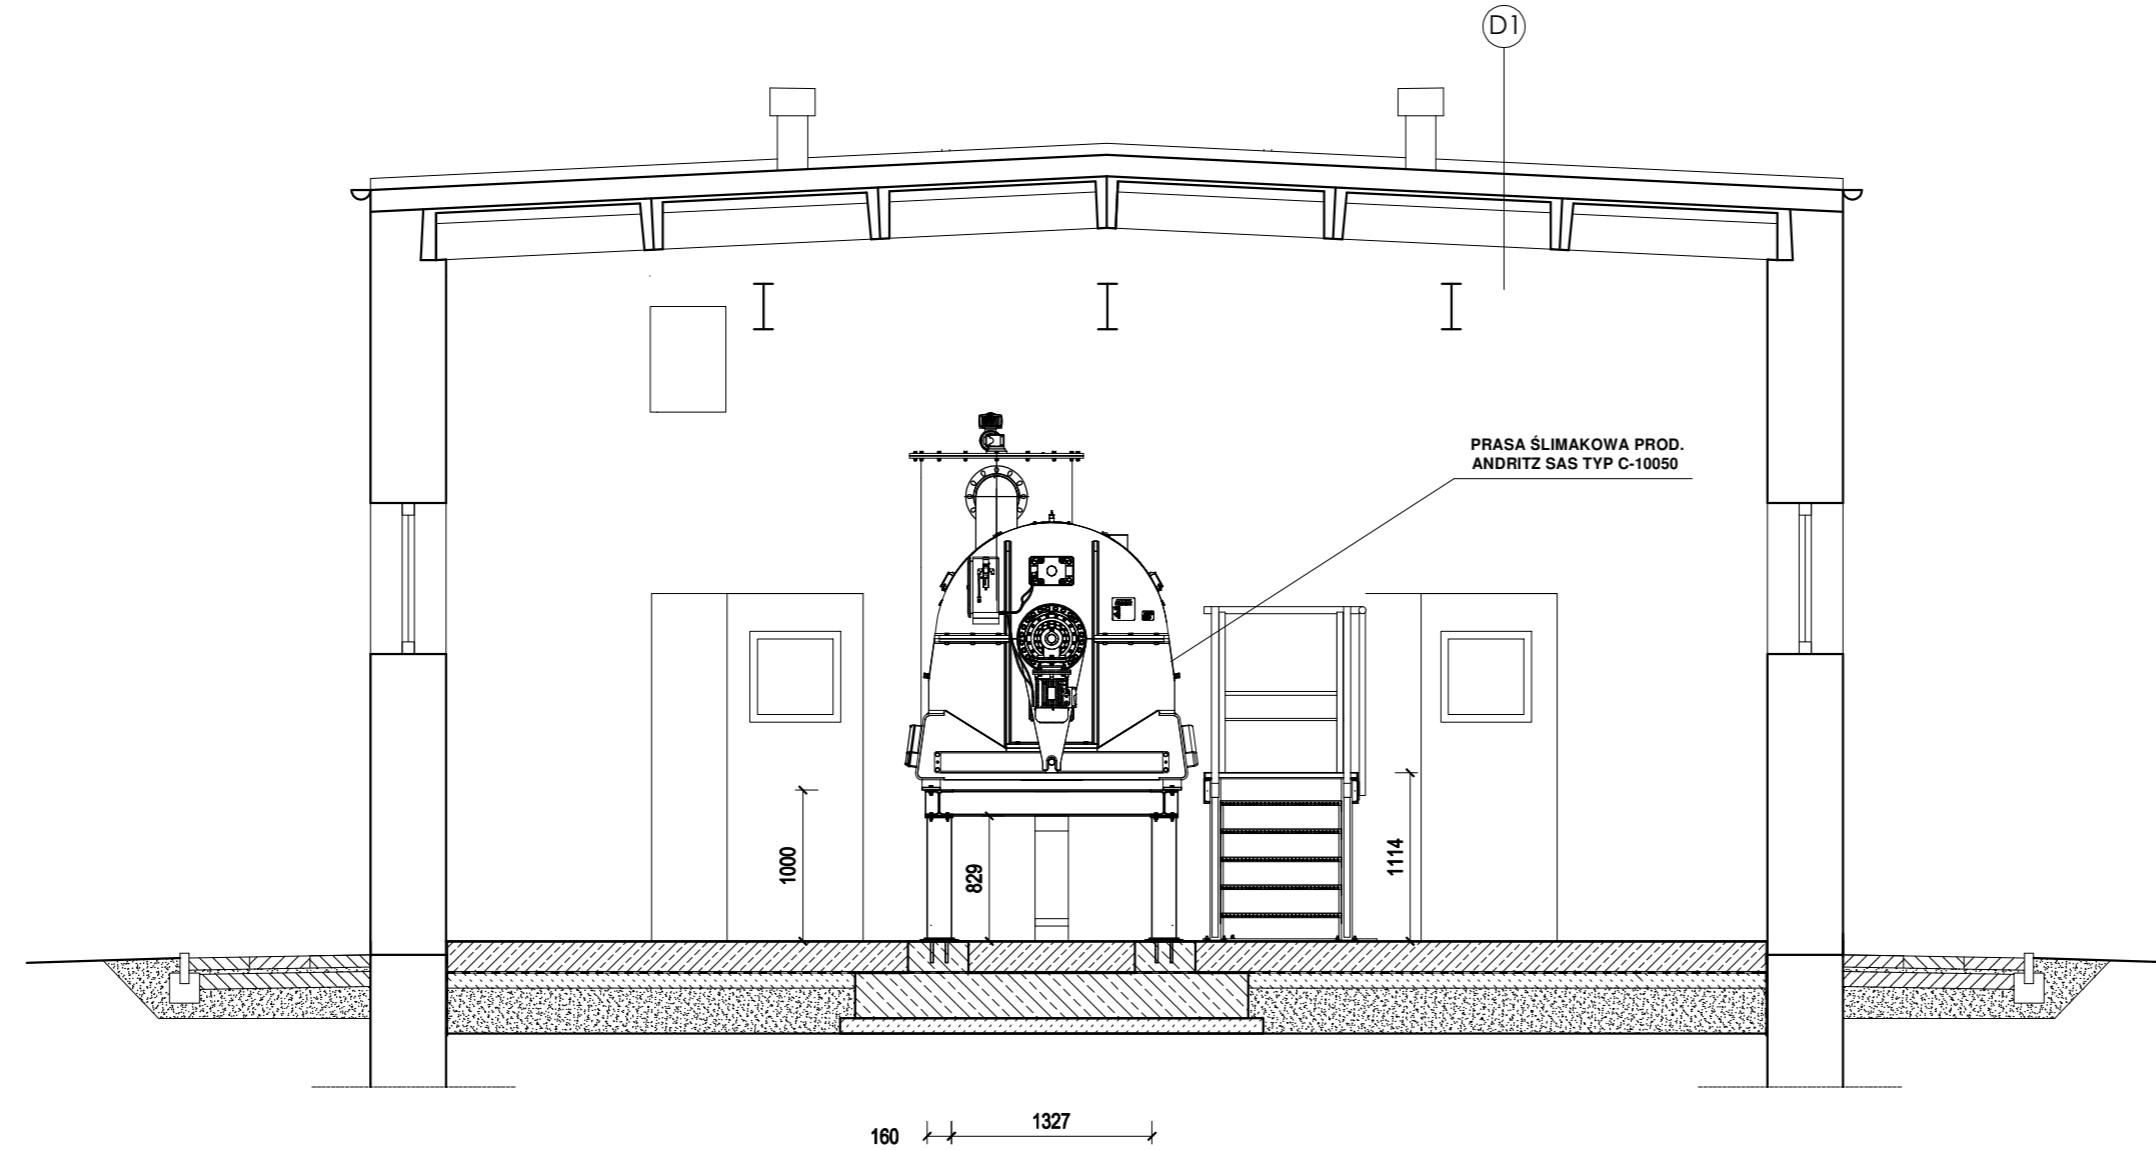

## PRZEKRÓJ B-B

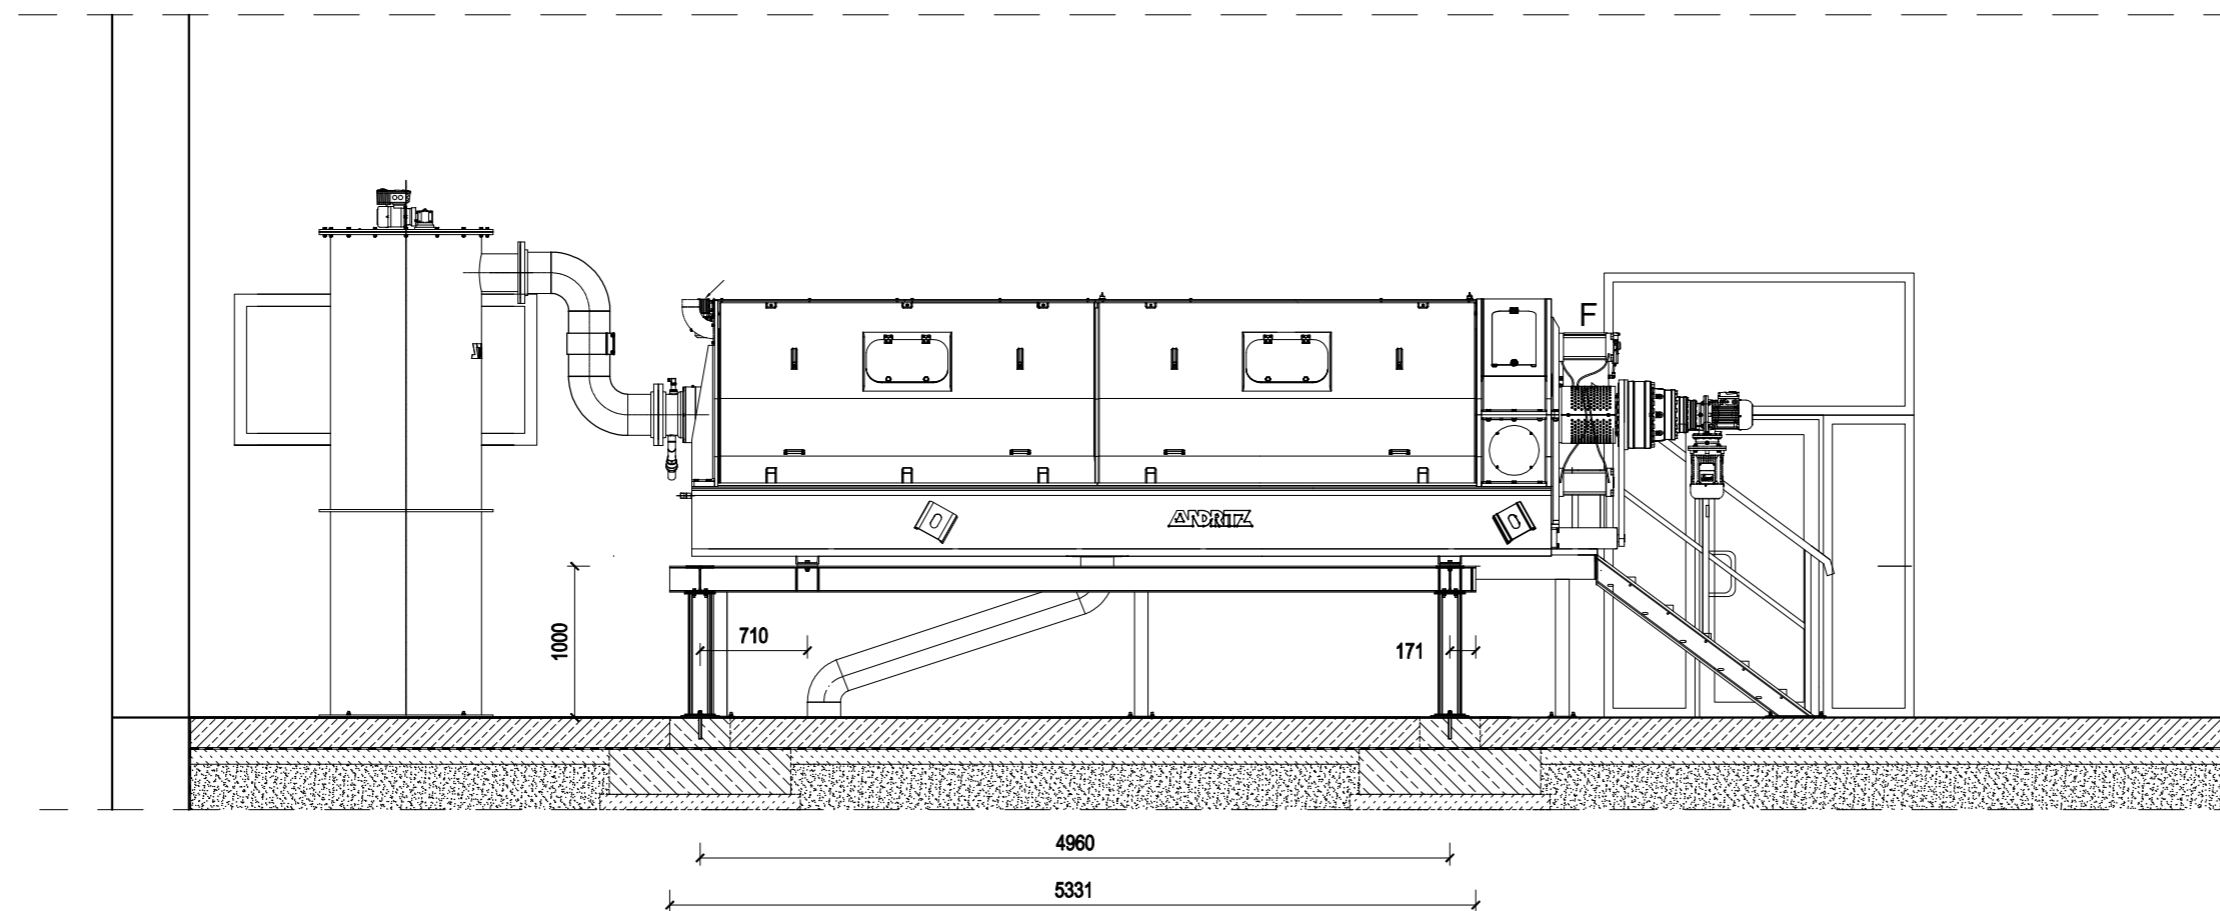

- UWAGA : WSZYSTKIE WYMIARY SPRAWDZIĆ W NATURZE
1. Roboty budowlano-instalacyjne muszą być prowadzone z równoległą koordynacją międzybranżową. Przed przystąpieniem do robót wykonawca powinien zapoznać się z całością dokumentacji branżowej.
  2. W sprawach nieokreślonych dokumentacją obowiązują :
    - warunki techniczne wykonania i odbioru robót budowlano-montażowych normy Polskiego Komitetu Normalizowanego
    - instrukcje, wytyczne, świadectwa dopuszczenia, certyfikaty Instytutu Techniki Budowlanej
    - warunki techniczne producentów i dostawców materiałów budowlano instalacyjnych.
  3. Wymiary wszystkich elementów konstrukcyjnych budynku oraz ich usytuowanie muszą zostać przez wykonawcę sprawdzone.
  4. Wadliwość i niezgodności należy wyjaśnić z projektantem obiektu.
  5. W przypadku jakichkolwiek niezgodności z założeniami przyjętymi w projekcie należy niezwłocznie zawiadomić projektanta.



Jednostka projektowa : Michał Izydorek, ul. Leszczyńska 53d/4 ,  
64-115 Świąciechowa

Investor :  
**Miejskie Przedsiębiorstwo Wodociągów i Kanalizacji Sp. z o.o.**  
ul. Lipowa 76A, 64-100 Leszno

Temat :  
**Zakup, dostawa, montaż oraz rozruch technologiczny kompletnej instalacji do odwadniania osadów ściekowych prasą ślimakową.**

Adres inwestycji : **Oczyszczalnia ścieków w Henrykowie. Obiekty technologiczne oczyszczalni mieszczą się na działce nr 132/ 21 obręb ewid. nr 0002 Henrykowo.**

Nazwa rysunku : **PRZEKRÓJ A-A, B-B** Skala : **1:50**

Projektant - KONSTRUKTOR:  
**mgr inż. MICHAŁ IZYDOREK**

Uprawnienia budowlane do projektowania  
w specjalności konstrukcyjno-budowlanej  
bez ograniczeń nr ewid. WKP/0236/POOK/12

Asystent- KONSTRUKTOR:  
**mgr inż. MATEUSZ KACZMAREK**

Stadium opracowania :  
**Projekt Budowlany**

Data :  
**02/2021**

Nr strony :  
**.....**