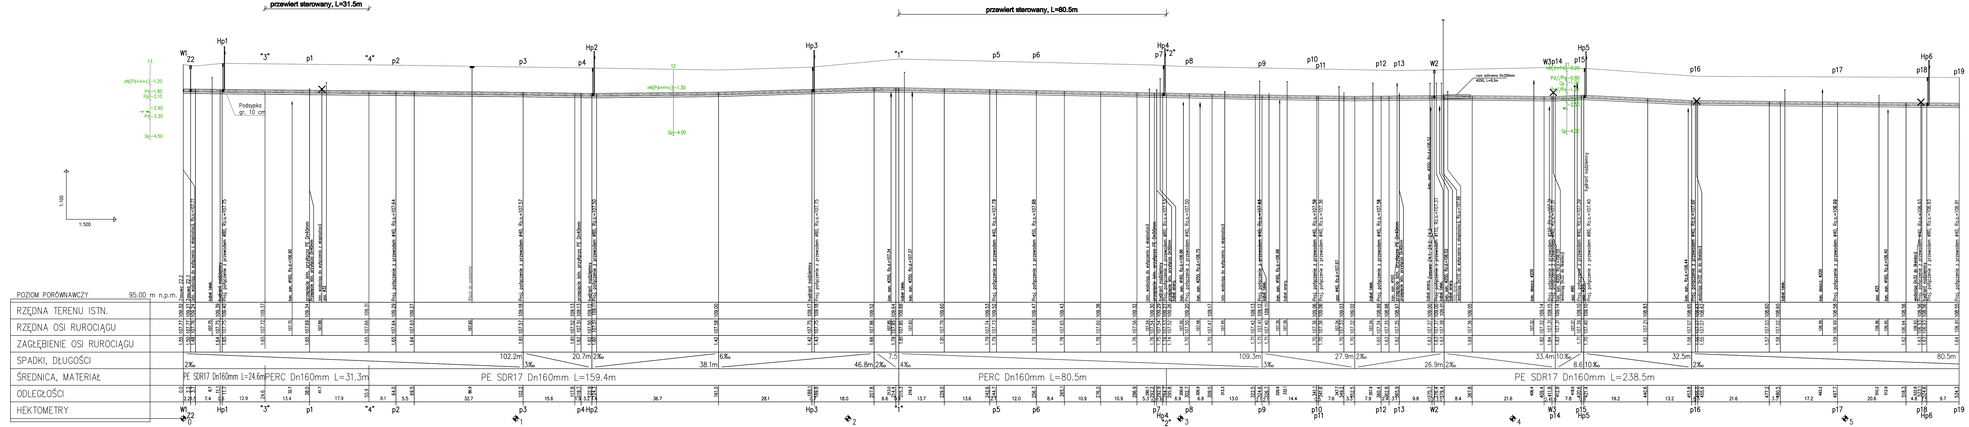


| | |
|---|---|
| WYKONAWCA | KOLEKTOR GROUP W SP. Z O.O. 64-100 LESZNO, ul. Upoma 76A, tel. 65 535 77 00 |
| INWESTOR | MIEJSKIE PRZEDSIĘBIORSTWO WODOCIĄGÓW I KANALIZACJI SP. Z O.O. UL. LIPOMA 76AL, 64 – 100 LESZNO |
| OBIEKT / TEMAT ROBÓT | PRZEBUDOWA SIECI WODOCIĄGOWEJ WPEJ Z WIERCENIEM GŁ. TRASĘ PRZEZ W ul. ŚWIĘCHOWSKIEGO W WIJEWODACH |
| BRANŻA | SPRAWDZIŁ / PROJEKTOWAŁ |
| PROJEKTANT | mgr inż. T. WIŚNIEWSKI<br>uprawnienia budowlane do projektowania bez ograniczeń<br>nr ewidencyjny 2/WLKP/2000<br>członek Izby Projektowania Budowlanego |
| SPRAWDZAJĄCY | mgr inż. K. JANUSZ<br>uprawnienia budowlane do projektowania bez ograniczeń<br>nr ewidencyjny 2/WLKP/2000<br>członek Izby Projektowania Budowlanego |
| RYSOWAŁ | mgr inż. K. TWARDOWSKA |
| SKALA / FORMAT | 1:100/500 |
| DATA OPRACOWANIA | 01.02.2017 |
| NUMER RYSUNKU | 03.01.00 |
| STADIUM | PB |
| NR OBIEKTU | 1 |