
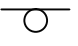



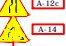

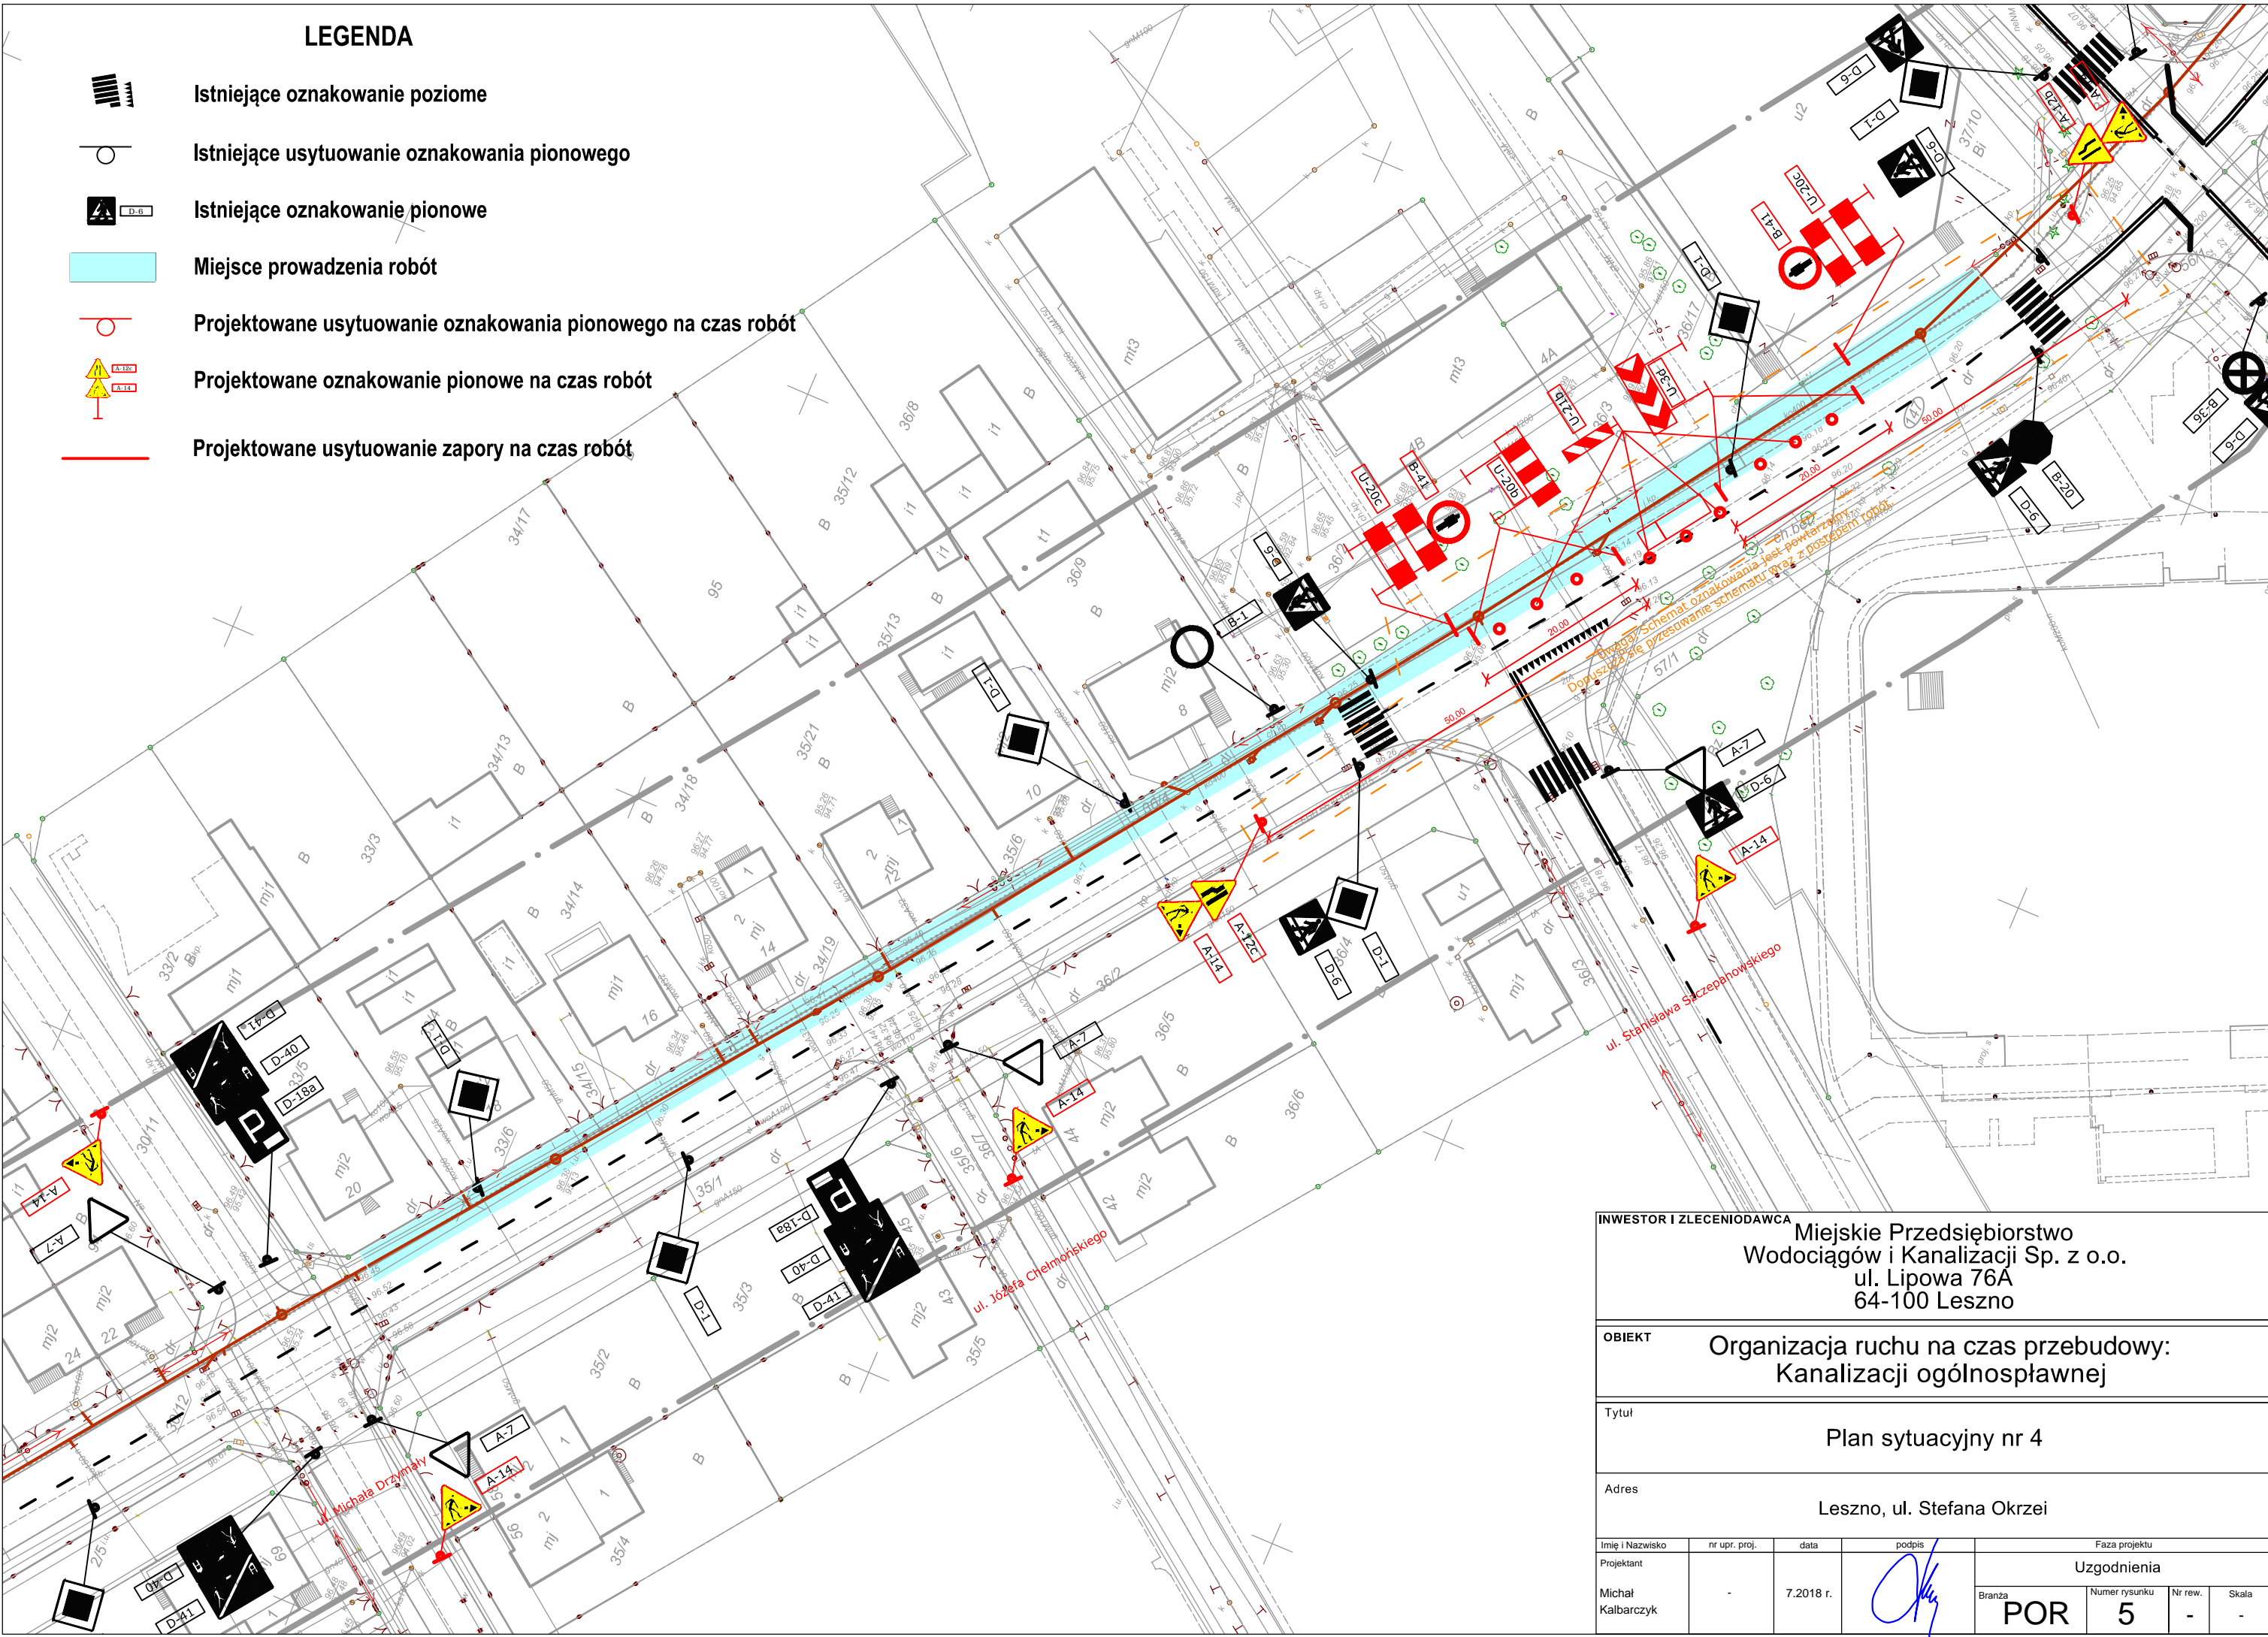
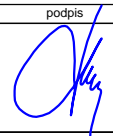


LEGENDA

-  Istniejące oznakowanie poziome
-  Istniejące usytuowanie oznakowania pionowego
-  Istniejące oznakowanie pionowe
-  Miejsce prowadzenia robót
-  Projektowane usytuowanie oznakowania pionowego na czas robót
-  Projektowane oznakowanie pionowe na czas robót
-  Projektowane usytuowanie zapory na czas robót



INWESTOR I ZLECENIODAWCA					
Miejskie Przedsiębiorstwo Wodociągów i Kanalizacji Sp. z o.o. ul. Lipowa 76A 64-100 Leszno					
OBIEKT					
Organizacja ruchu na czas przebudowy: Kanalizacji ogólnospławnej					
Tytuł					
Plan sytuacyjny nr 4					
Adres					
Leszno, ul. Stefana Okrzei					
Imię i Nazwisko	nr upr. proj.	data	podpis	Faza projektu	
Projektant	-	7.2018 r.		Uzgodnienia	
Michał Kalbarczyk	-	7.2018 r.		Branża	Numer rysunku
				POR	5
				Nr rew.	Skala
				-	-